




1 PLANTA DE COBERTURA
ESCALA 1/75

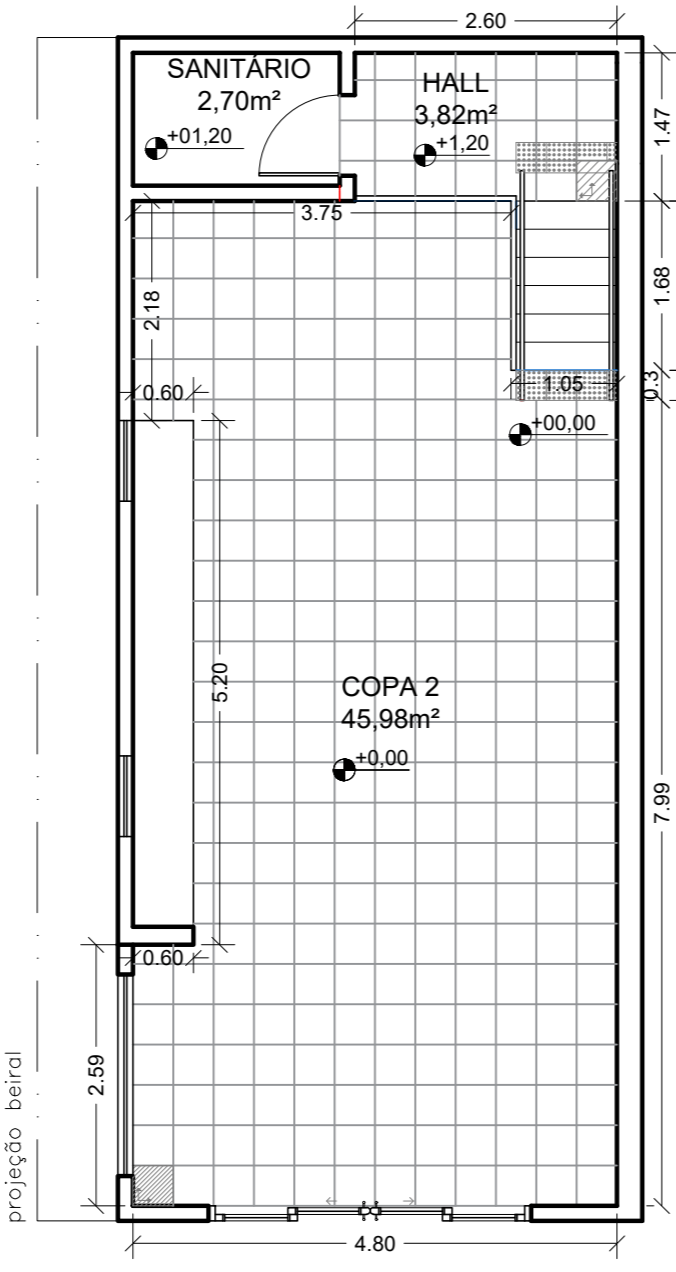


2 PLANTA DE PAGINAÇÃO DE PISO
ESCALA 1/75

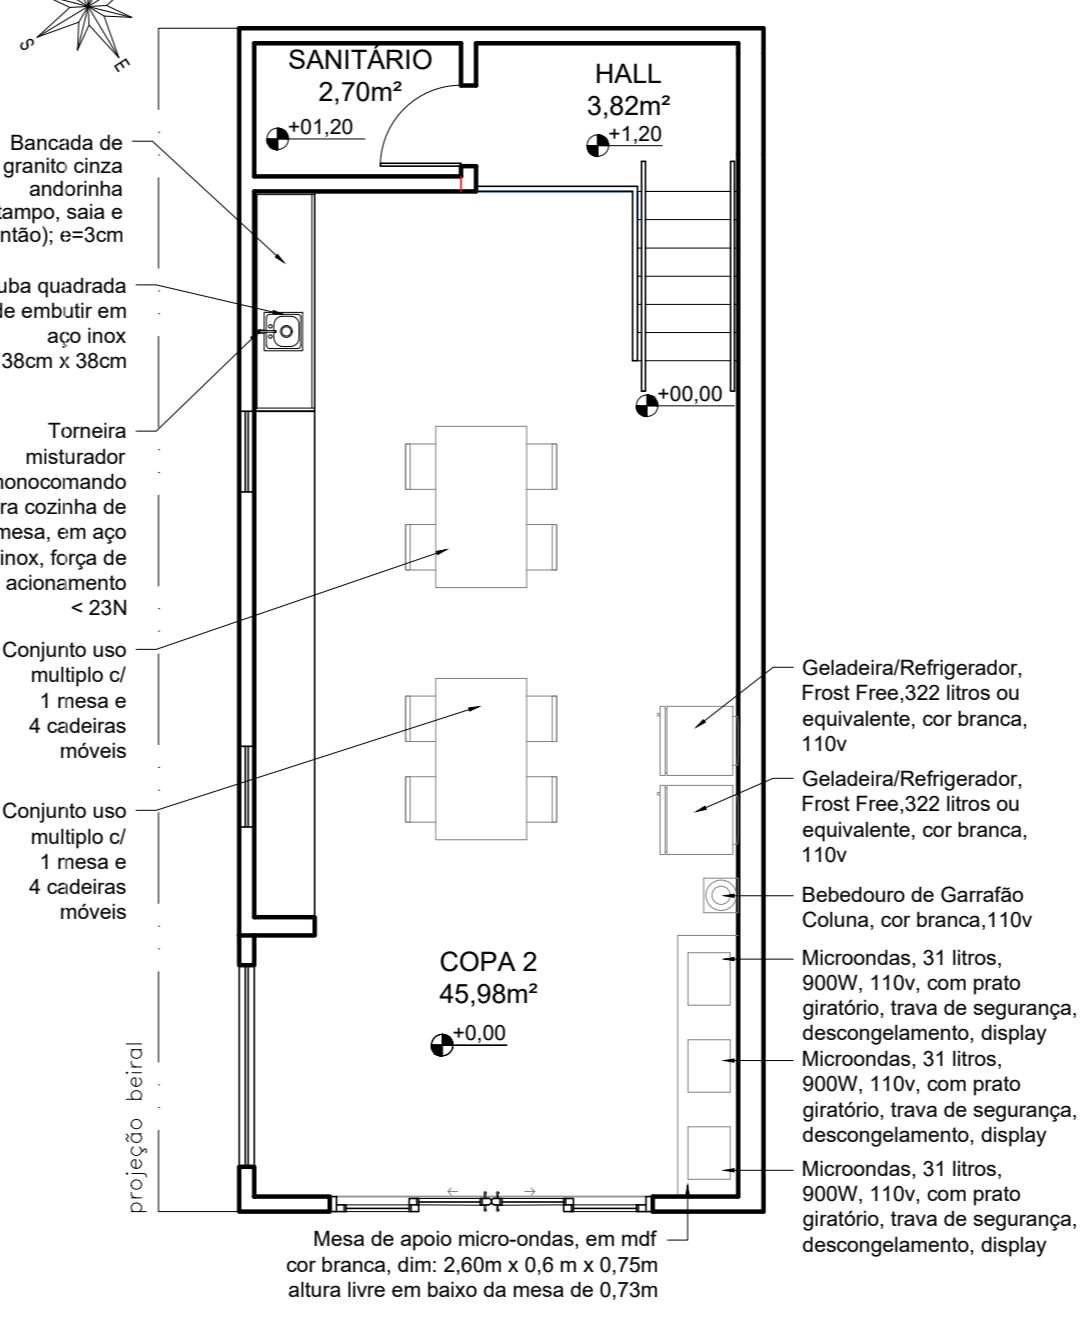


3 PLANTA DE LAYOUT E DE MOBILIÁRIO
ESCALA 1/75

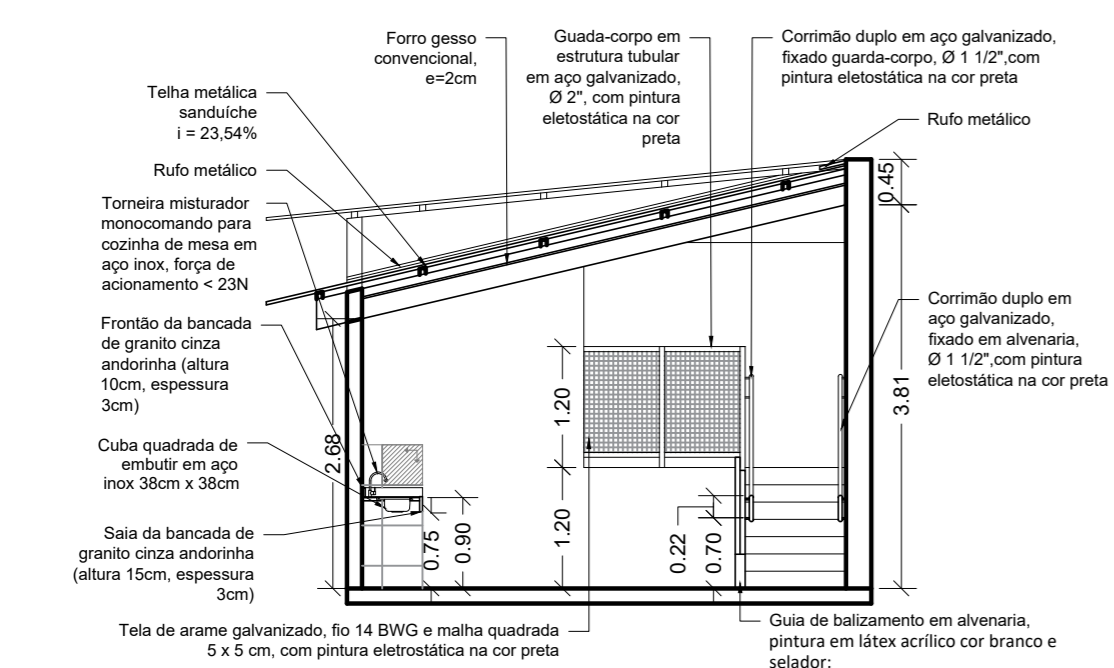

4 CORTE 03
ESCALA 1/75

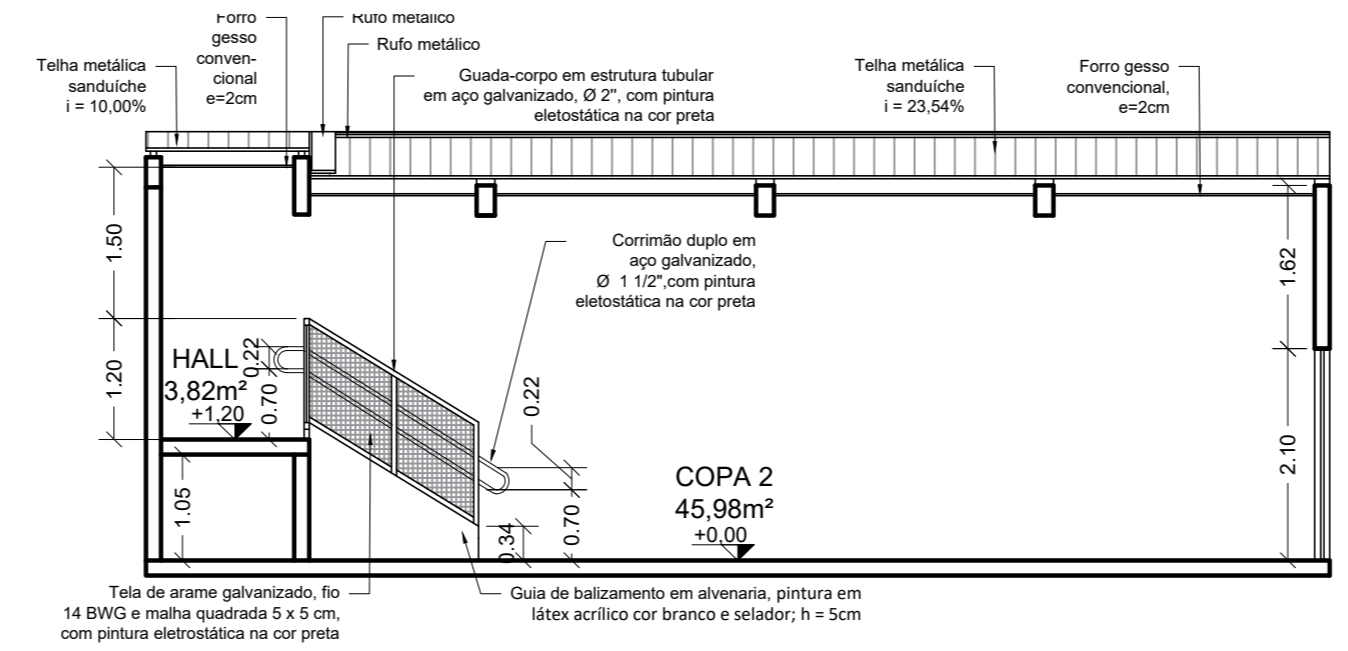

5 CORTE 04
ESCALA 1/75

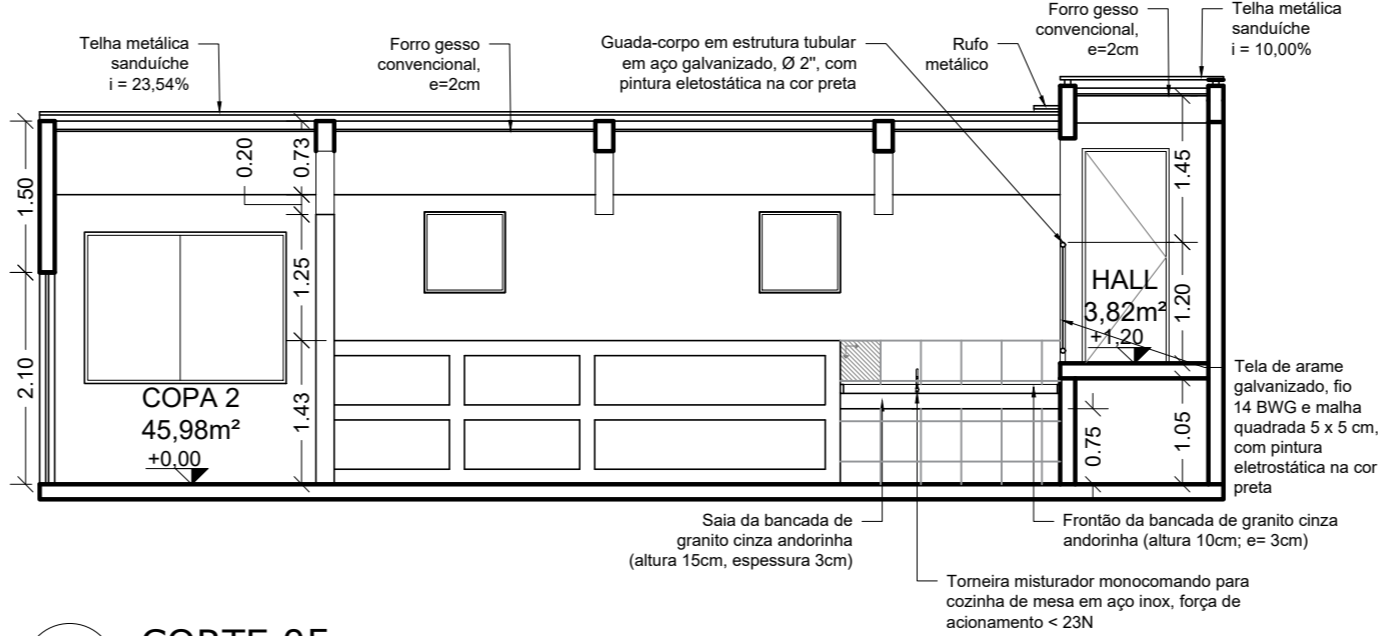

6 CORTE 05
ESCALA 1/75

Legenda 01 - Simbologia de Paginação de Piso

Piso tátil de alerta de concreto na cor amarela						
Início da paginação de peça cerâmica						
Quadro 01 - Quadro de Revestimentos e Acabamentos						
Ambiente	Piso	Rodapé	Revestimento de paredes e guias de balizamento		Forro	Bancada
			Interno	Externo		
Copa 2	Cerâmica vitrificada antiderrapante, PEI-5, dim: 40x40cm, cor branco	Cerâmica vitrificada antiderrapante, PEI-5, dim: 40x40cm, cor branco; H = 6,5 cm (altura do rodapé)	Porcelanato branco polido PEI-3, 40 x 40 cm (só na área da bancada)	Pintura em látex acrílico cor branco e selador	Gesso convencional, e = 2 cm	Bancada de granito (tam-po, saia e frontão) cinza andorinha, E = 3cm
Hall						
Sanitário						

Quadro 02 - Quadro de Esquadrias

Cód.	Descrição	Dimensão	Qtd.
P3	Porta em vidro temperado float com 2 folhas centrais de correr e 2 folhas laterais fixas	3,20 x 2,10	01
J1	Janela de correr em vidro temperado float, 2 folhas	2,00 x 1,50 x 1,80	01
J2	Janela basculante em vidro temperado float, 1 folha	0,80 x 0,80 x 1,80	02
J3	Janela basculante em vidro temperado float, 1 folha	0,60 x 0,60 x 1,80	01

OBSERVAÇÃO: *CONFERIR MEDIDAS E EQUIPAMENTOS NO LOCAL;

Rev.	Descrição	Data
03	Modificações da SDETTI	11/01/2024
02	Ajuste do Projeto às cotas de nível existentes; desenho de plantas e cortes	26/10/2023
01	Novo desenho do passeio acessível	13/10/2023
00	Rampas, passeio de acesso acessível e galpão	15/09/2023

Logomarca da empresa


Secretaria de Desenvolvimento Urbano Prefeitura da Estância Turística de Salto

Obra: **Reforma e Ampliação do Espaço Empreendedor**


Título: **Plantas de Cobertura, de Paginação e de Layout de Mobiliário do Espaço Anexo e Cortes 03, 04 e 05** Folha: **02/02**

Local: Rua Itapiru, 983 Jardim Armando Barcela, Salto/SP


Escala: INDICADAS Nº de Identificação: SDU-PROJ-005-2023-ARQ-R00 Área total: 819,77 m² Data de Emissão: 12/01/2024

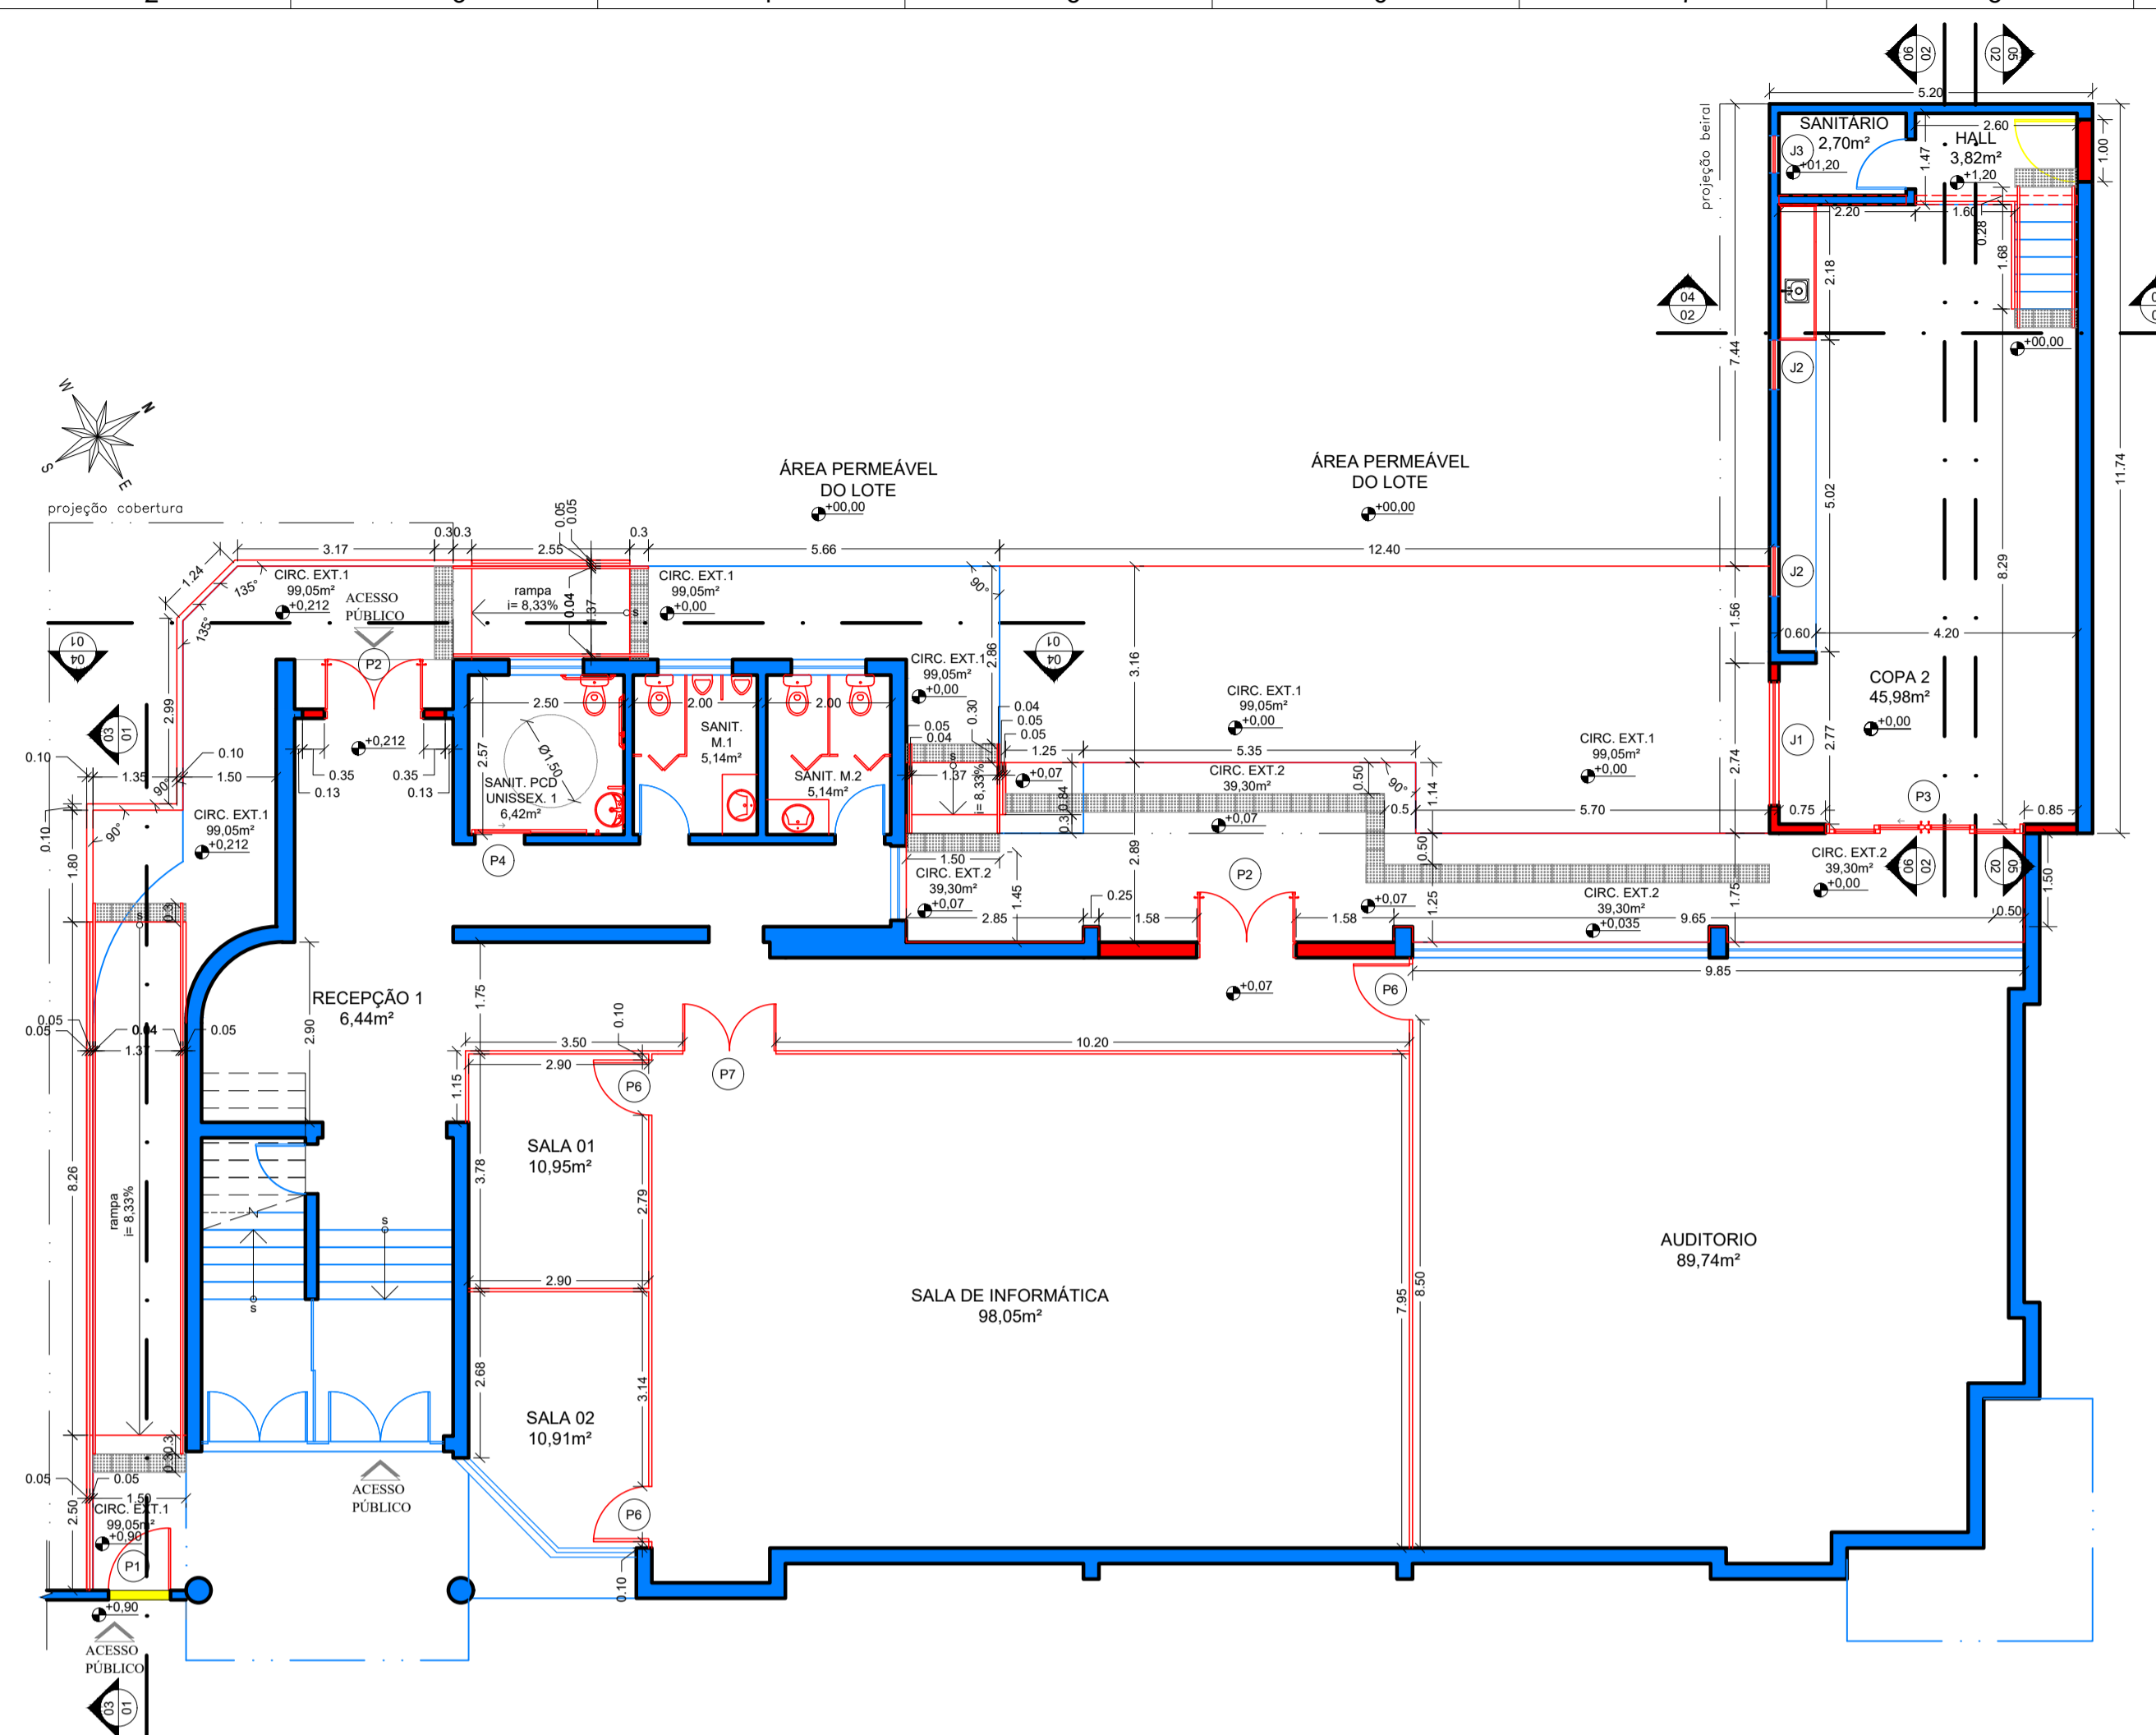


1 PLANTA BAIXA DO PAVIMENTO TÉRREO
ESCALA 1/100

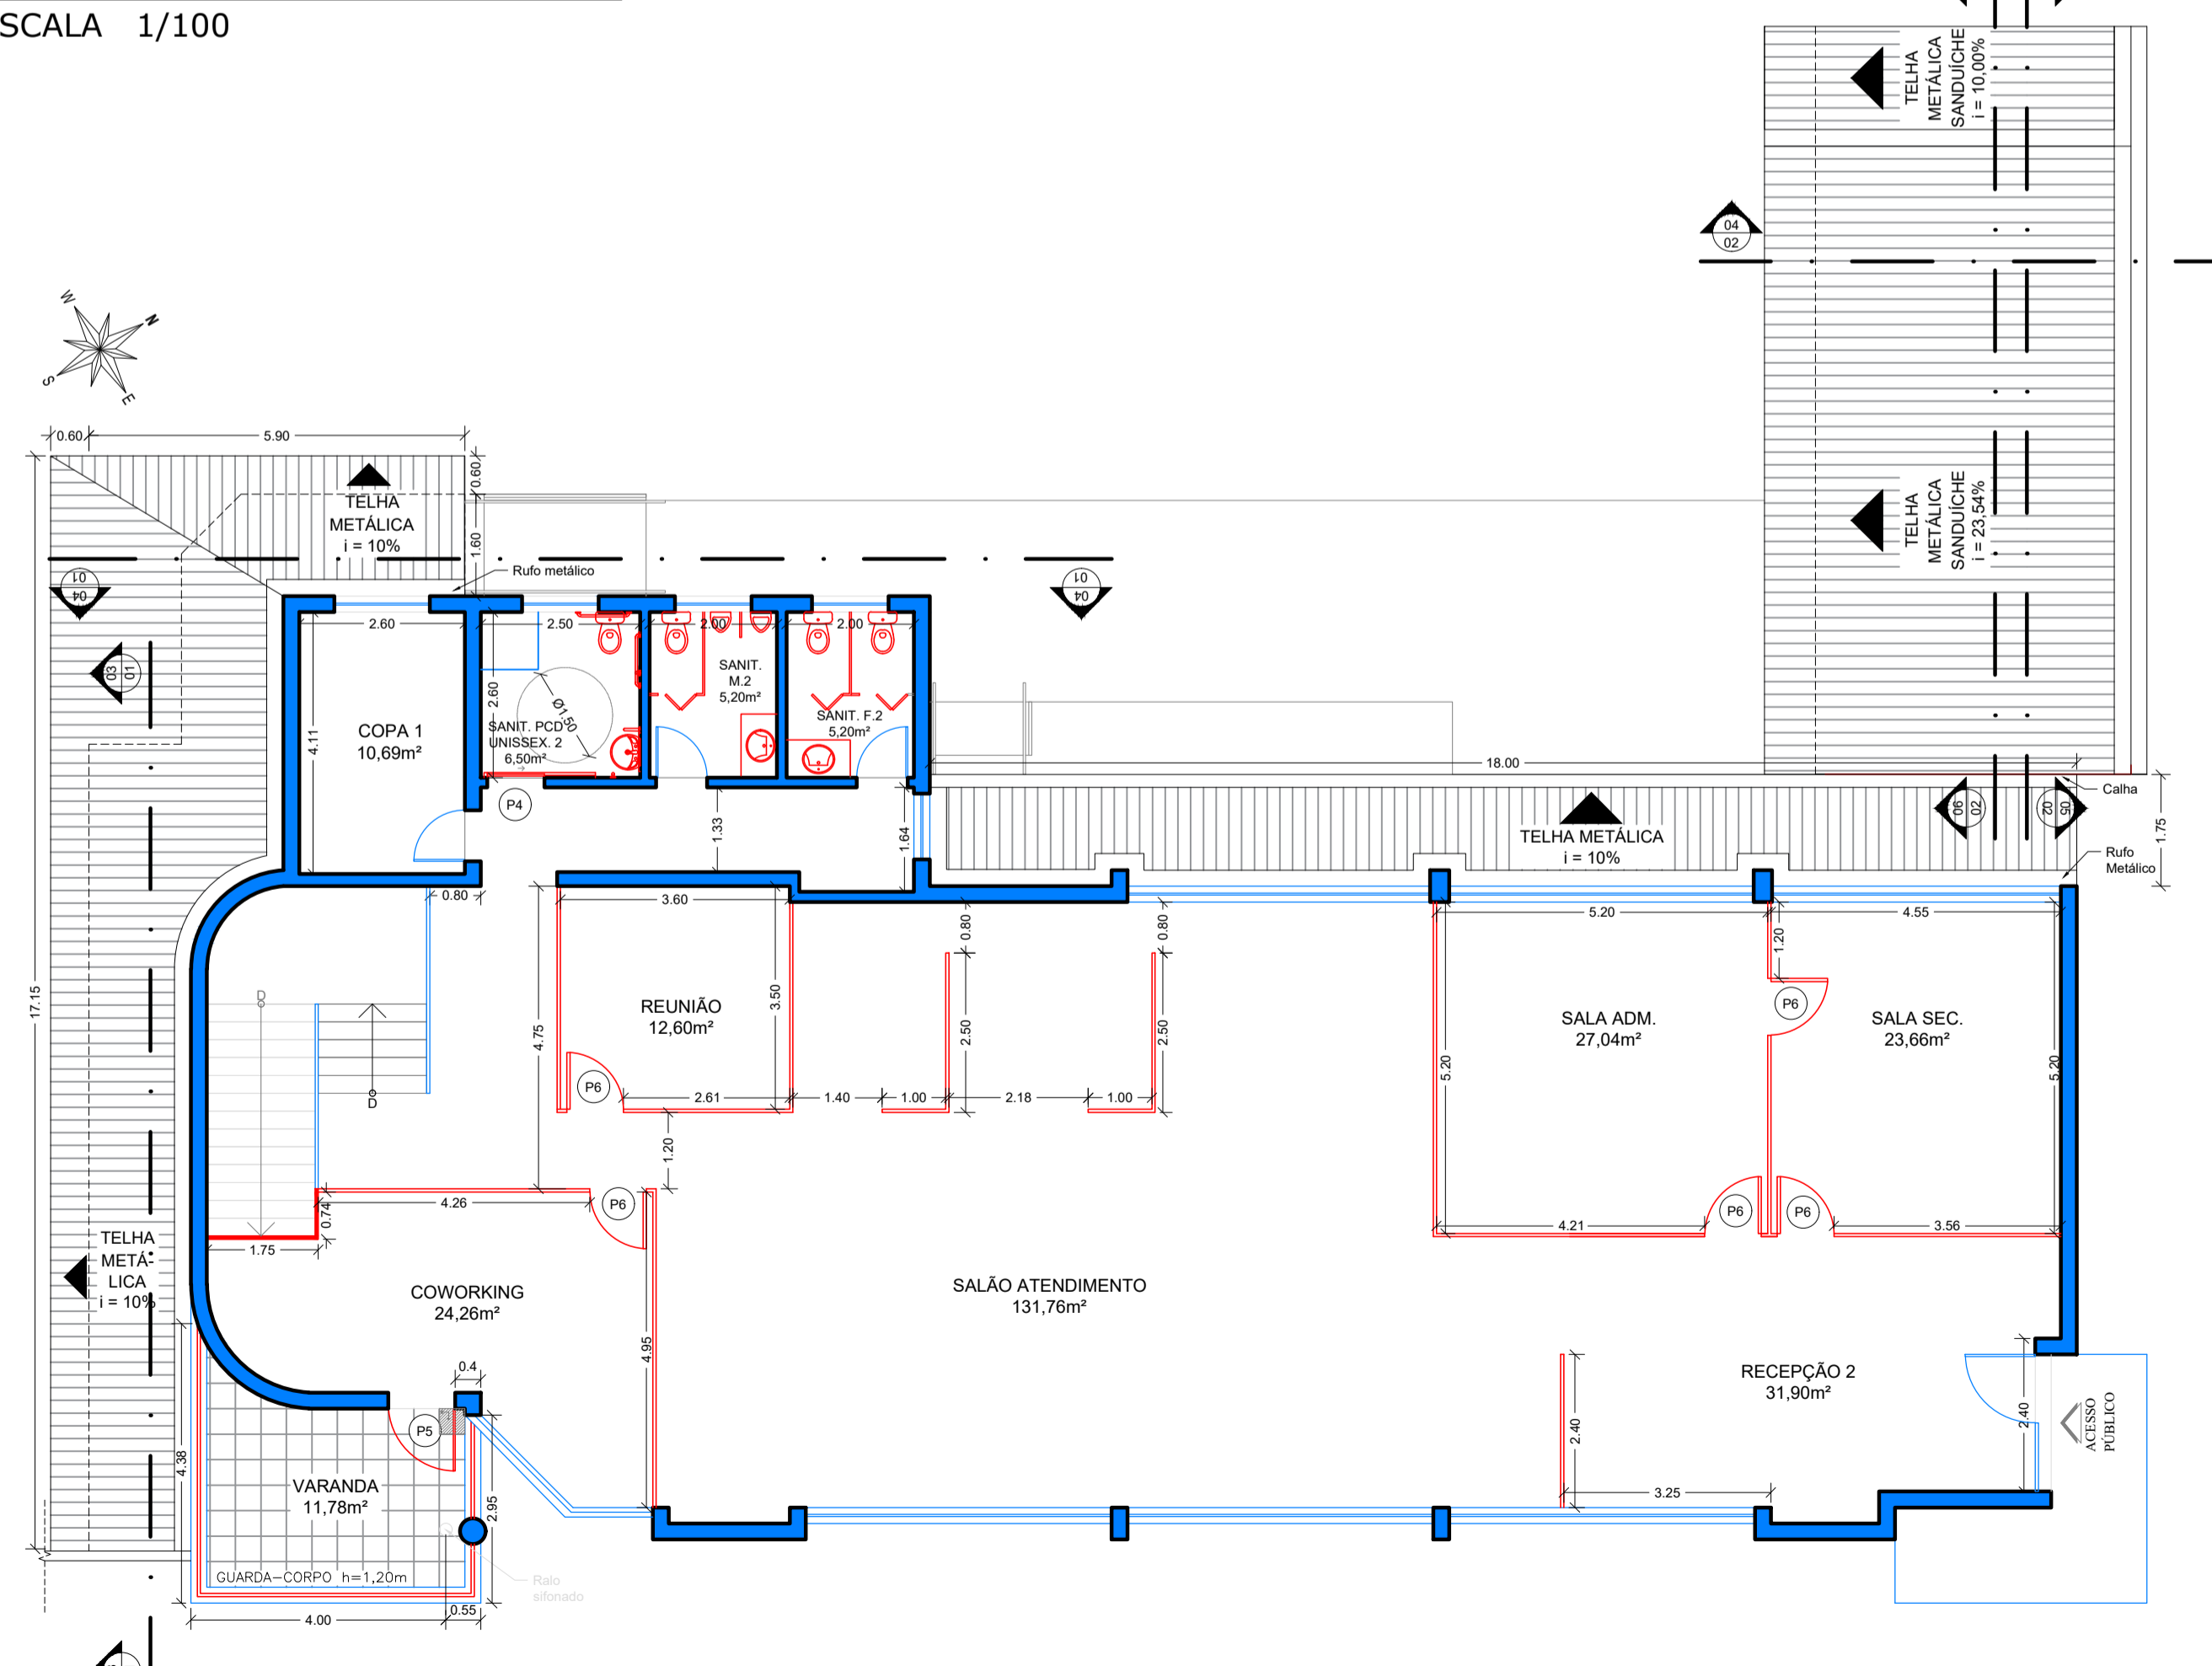

2 PLANTA BAIXA DO PAVIMENTO SUPERIOR
ESCALA 1/100

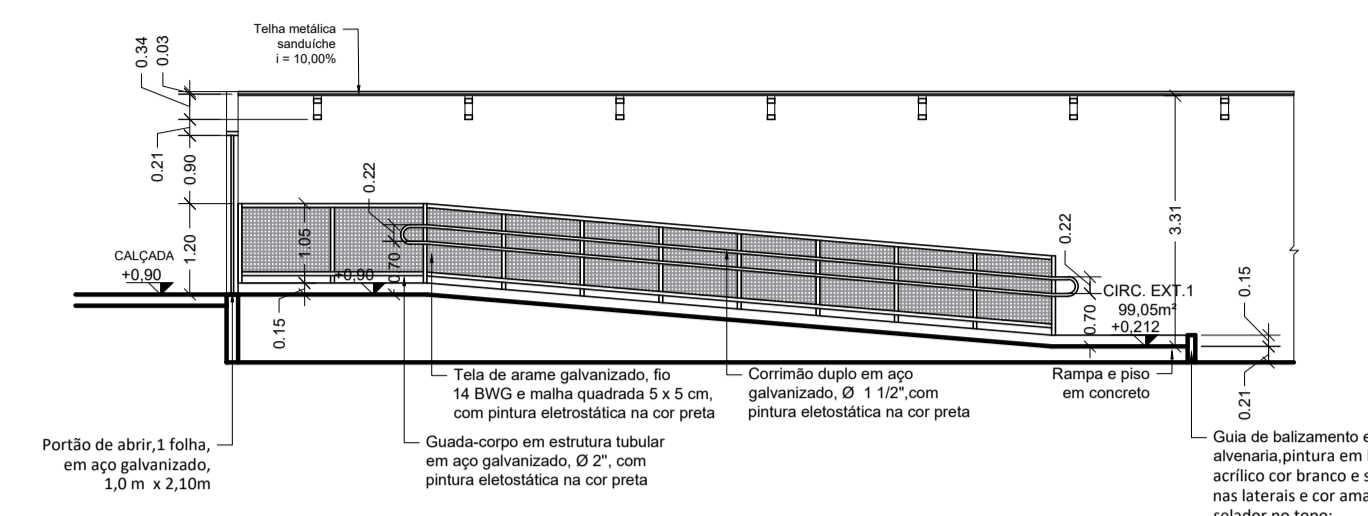

2 CORTE 1
ESCALA 1/100

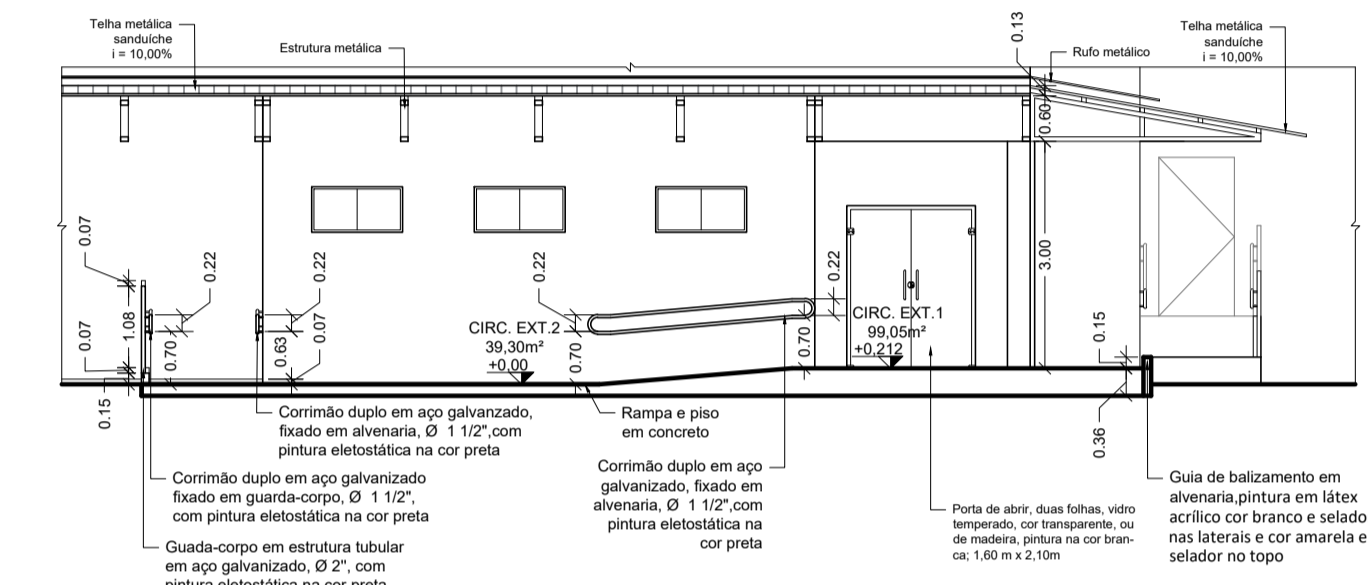

3 CORTE 2
ESCALA 1/100

Legenda 01 - Adequação de espaços: existente, construir e demolir

Existente
Construir
Demolir

Legenda 02 - Simbologia de Paginação de Piso

Piso tátil de alerta de concreto na cor amarela
Início da paginação de peça cerâmica

Quadro 01 - Quadro de Revestimentos e Acabamentos

Ambiente	Piso	Rodapé	Revestimento de paredes e guias de balizamento		Forro	Bancada	Divisória
			Interno	Externo			
			Revestimento de paredes e guias de balizamento				
Sala 01	●	●	●	●	●	●	●
Sala 02	●	●	●	●	●	●	●
Sala de Informática	●	●	●	●	●	●	●
Auditório	●	●	●	●	●	●	●
Salão de atendimento	●	●	●	●	●	●	●
Reunião	●	●	●	●	●	●	●
Sala Adm.	●	●	●	●	●	●	●
Sala Sec.	●	●	●	●	●	●	●
Recepção 2	●	●	●	●	●	●	●
Coworking	●	●	●	●	●	●	●
Varanda	●	●	●	●	●	●	●
Circulação externa de acesso 1 e rampas e escadas	●	●	●	●	●	●	●
Circulação externa 2	●	●	●	●	●	●	●
Copa 2	●	●	●	●	●	●	●
Hall	●	●	●	●	●	●	●
Sanitário	●	●	●	●	●	●	●

Quadro 02 - Quadro de Esquadrias

Cód.	Descrição	Dimensão	Qtd.
P1	Portão de abrir com 1 folha de aço galvanizado, cor preta	1,00 x 2,10	01
P2	Porta de abrir em vidro temperado float, 2 folhas	1,60 x 2,10	02
P3	Porta em vidro temperado float com 2 folhas centrais de correr e 2 folhas laterais fixas	3,20 x 2,10	01
P4	Porta de correr de sobrepor em madeira, branca, 1 folha	0,90 x 2,10	02
P5	Porta de abrir, 1 folha, em vidro temperado float	1,05 x 2,10	01
P6	Porta de abrir em vidro temperado para divisória, 1 folha	0,90 x 2,10	08
P7	Porta de abrir em vidro temperado para divisória, 2 folhas	1,50 x 2,10	01
J1	Janela de correr em vidro temperado float, 2 folhas	2,00 x 1,50 x 1,80	01
J2	Janela basculante em vidro temperado float, 1 folha	0,80 x 0,80 x 1,80	02
J3	Janela basculante em vidro temperado float, 1 folha	0,60 x 0,60 x 1,80	01

OBSERVAÇÃO: *CONFERIR MEDIDAS E EQUIPAMENTOS NO LOCAL;

Nº	Descrição	Data
03	Modificações da SDETI	12/01/2024
02	Ajuste do Projeto às cotas de nível existentes; desenho de plantas e cortes	26/10/2023
01	Novo desenho do passeio acessível	13/10/2023
00	Rampas, passeio de acesso acessível e galpão	15/09/2023

Secretaria de Desenvolvimento Urbano Prefeitura da Estância Turística de Salto

Obra: **Reforma e Ampliação do Espaço Empreendedor**

Título: **Planta Baixa do Pavimento Térreo e Superior e cortes 01 e 02** Folha: **01/02**

Local: Rua Itapiru, 983 Jardim Armando Barcela, Salto/SP

Escala: INDICADAS Nº de Identificação: SDU-PROJ-005-2023-ARQ-R00 Área total: 819,77 m² Data de Emissão: 12/01/2024