



1 PLANTA BAIXA - CONSTRUIR/DEMOLIR  
ESCALA 1/100

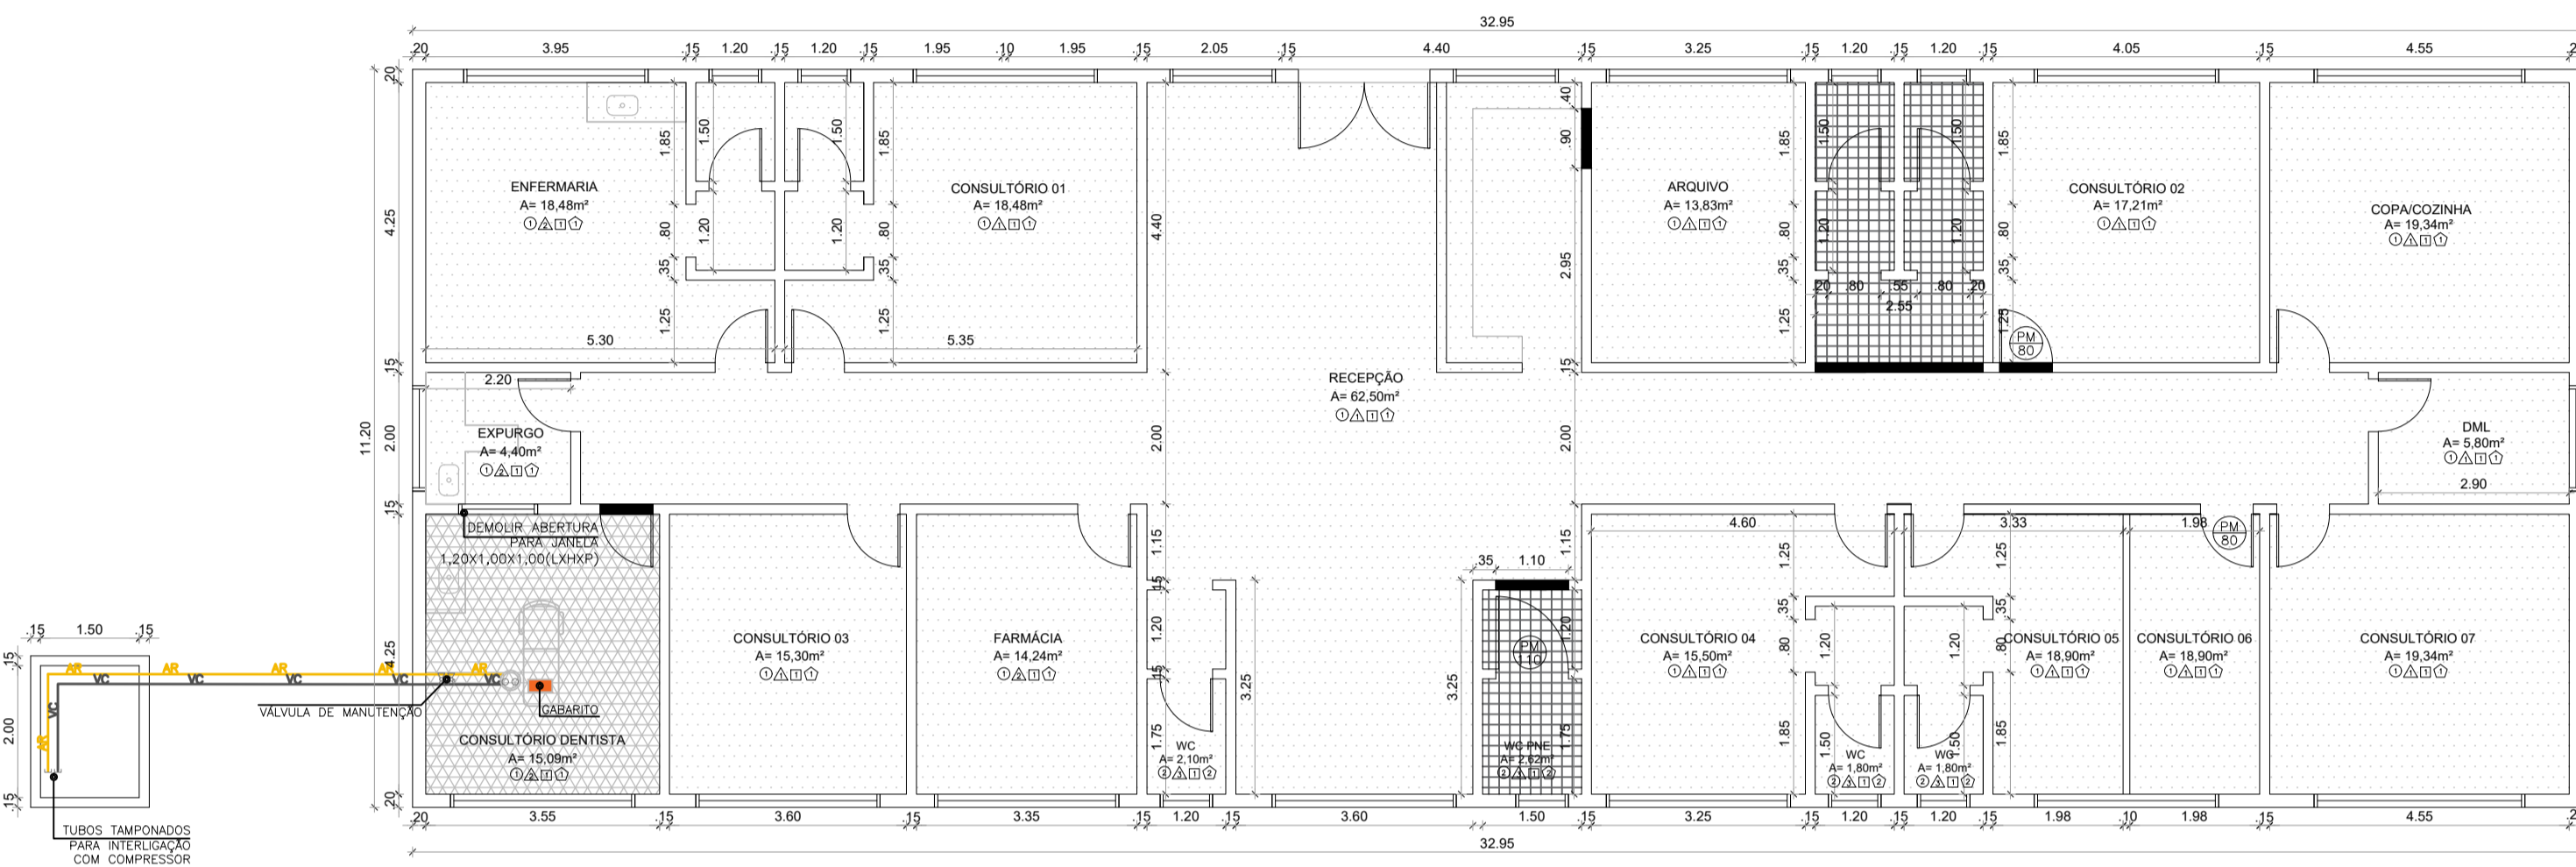

2 PLANTA BAIXA  
ESCALA 1/100

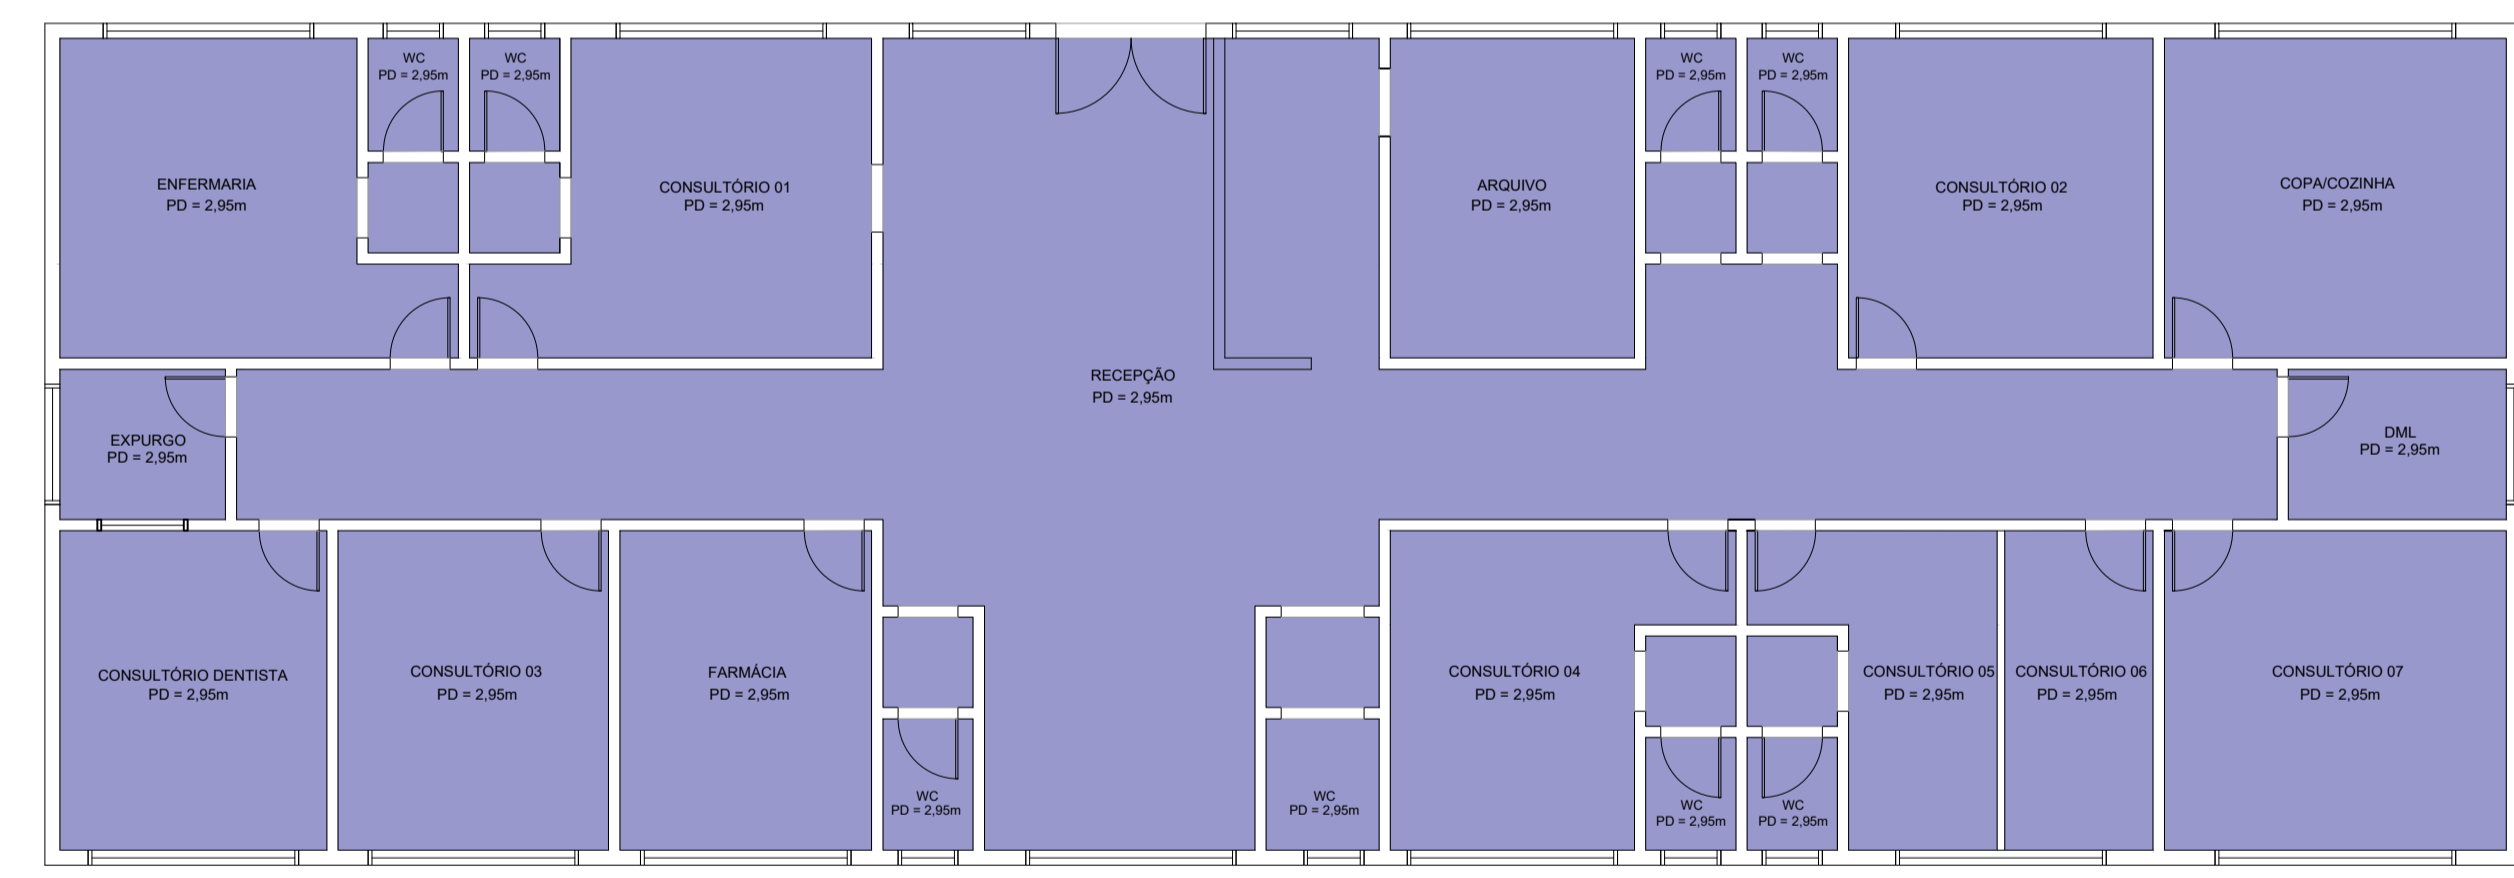

3 PLANTA DE FORRO  
ESCALA 1/100



4 PLANTA BAIXA - LUMINOTÉCNICO E LOCAÇÃO DE PONTOS ELÉTRICOS  
ESCALA 1/100

REVESTIMENTO PISO  
ITEM DESCRIÇÃO REVESTIMENTO DO PISO

- 1 PISO VINÍLICO
- 2 PISO CERÂMICO

REVESTIMENTO PAREDE  
ITEM DESCRIÇÃO REVESTIMENTO DA PAREDE

- 1 TINTA LÁTEX ACRILICA ACETINADA SOBRE MASSA CORRIDA
- 2 TINTA EPOXI EM MASSA
- 3 REVESTIMENTO CERÂMICO EXISTENTE ATÉ 1,60m E TINTA LÁTEX ACRILICA ATÉ O TETO

REVESTIMENTO TETO  
ITEM DESCRIÇÃO REVESTIMENTO DO TETO

- 1 FORRO EM PVC

REVESTIMENTO RODAPÉ  
ITEM DESCRIÇÃO REVESTIMENTO RODAPÉ

- 1 RODAPÉ PARA PISO VINÍLICO EM PVC/ ALTURA 5CM
- 2 SEM RODAPÉ

LEGENDA:

- ALVENARIA A CONSTRUIR
- ALVENARIA A DEMOLIR
- ALVENARIA A CONSERVAR
- TROCAR PISO CERÂMICO
- TROCAR PISO VINÍLICO
- MANTER PISO EXISTENTE
- INSTALAR SOLEIRA
- FORRO EM PVC
- GABARITO DENTISTA (VERIFICAR ARQUIVO ANEXO AO MEMORIAL DESCRITIVO)
- LUMINÁRIA TIPO CALHA DE SOBREPOR
- LUMINÁRIA TIPO PLAFON DE SOBREPOR
- PONTO DE LÓGICA (h=0,30m)
- PONTO DE TV (h=2,10)
- PONTO DE TOMADA 220V PARA USO ESPECÍFICO (h= 1,10m)
- PONTO DE TOMADA 110V PARA USO COMUM (h=1,10m)
- INFRA AR CONDICIONADO

Aprovação:

Rev.	Descrição	Responsável	Data
			00/00/0000



Secretaria de Administração - Convênios

Obra:	<b>REFORMA NOVO AMI</b>	Prancha:	A1
Título:	<b>Projeto Arquitetônico - Reforma</b>	Folha:	<b>01/01</b>
Local:	Rua Holanda, Jardim Celani Salto - SP	Escala:	indicada
Área Construída:	369,04 m <sup>2</sup>	Data de Emissão:	09/02/2024

ENG Osvaldo de Souza Junior  
CREA: 0605032940  
ART:



## VERIFICAÇÃO DAS ASSINATURAS



Código para verificação: 9FB4-39F8-1B1E-B041

Este documento foi assinado digitalmente pelos seguintes signatários nas datas indicadas:

- ✓ OSVALDO DE SOUZA JUNIOR (CPF 081.XXX.XXX-00) em 08/04/2024 16:35:02 (GMT-03:00)  
Papel: Parte  
Emitido por: Sub-Autoridade Certificadora 1Doc (Assinatura 1Doc)

Para verificar a validade das assinaturas, acesse a Central de Verificação por meio do link:

<https://salto.1doc.com.br/verificacao/9FB4-39F8-1B1E-B041>