
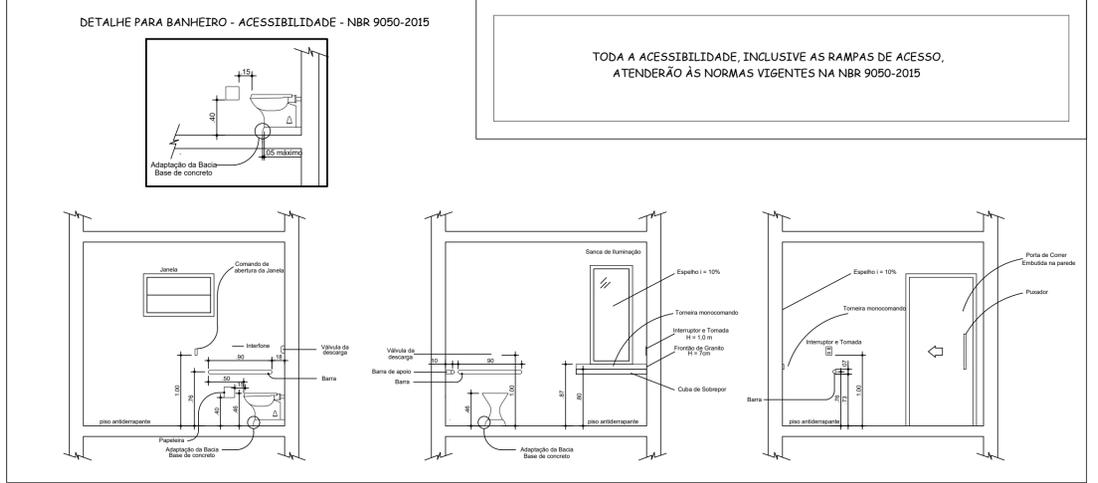


O PRESENTE PROJETO ATENDE AS NORMAS DA ANVISA (RDC 50)

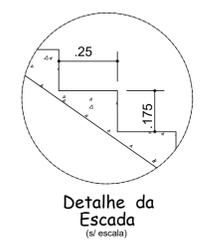

**Dimensão dos vãos (PORTAS)**

nº	largura	altura	tipomaterial
1	4.00	2.50	vidro correr
2	1.20	2.10	aluminio abrir (duas folhas)
3	1.20	2.10	madeira abrir (duas folhas)
4	0.90	2.10	madeira abrir
5	0.90	2.10	aluminio abrir
6	2.00	2.10	vidro correr
7	0.90	2.10	madeira abrir
8	0.90	2.10	aluminio abrir
9	0.60	1.60	aluminio veneziana abrir
10	3.00	2.50	vidro correr
11	0.90	2.10	madeira abrir
12	1.40	2.10	vidro correr
13	2.40	2.10	vidro correr
14	2.00	2.50	portão entrada de pedestres
15	6.60	2.50	portão entrada de veículos
16	1.80	2.50	portão entrada da rampa

**Dimensão dos vãos (JANELAS)**

nº	largura	altura	peitoril	tipoluminio
15	1.40	1.00	1.50	correr
16	1.10	0.50	2.00	basculante
17	1.90	1.00	1.50	correr
18	2.80	1.00	1.50	correr
19	1.10	1.00	1.50	correr
20	0.90	1.00	1.50	correr
21	1.90	0.50	2.00	basculante
22	5.90	1.20	0.90	correr
23	1.40	1.30	1.20	correr
24	1.90	1.00	1.50	correr
25	1.90	1.30	1.20	correr
26	4.90	4.90	0.25	fixo

**Quadro de Áreas**

Área Construída do Posto Térreo = 820,11m²  
 Área Construída Mezanino = 44,00m²  
 Área Entrada = 74,56m²  
 Área Varandas = 76,67m²  
 Área TOTAL A CONSTRUIR = 1.015,34m²

**APPROVAÇÃO**

Rev.	Descrição	Responsável	Data
00/00/0000			

Obra: UBS JARDIM CELANI Prancha: A1

Título: Projeto Arquitetônico Planta Baixa - Pavimento Térreo Folha: 02/40

Local: Rua Lugoslávia, Jardim Celani Salto - SP

Escala: 1/100 Data de Emissão: 07/03/2025

Responsável Técnico: LUCAS GABRIEL DE SOUZA RICARDO 419359 52854

Assinado por meio digital por LUCAS GABRIEL DE SOUZA RICARDO 419359 52854 Data: 2025.03.07 14:53:36 -03'00'


ENG Lucas Gabriel de Souza Ricardo CREA: 5070310674 ART: 2620250349123

PREFEITURA DE ESTÂNCIA TURÍSTICA DE SALTO Secretária de Desenvolvimento Urbano

**APROVADO**

EM 10/03/2025  
Processo nº.:576/2025

PLANTA BAIXA PAVIMENTO TÉRREO

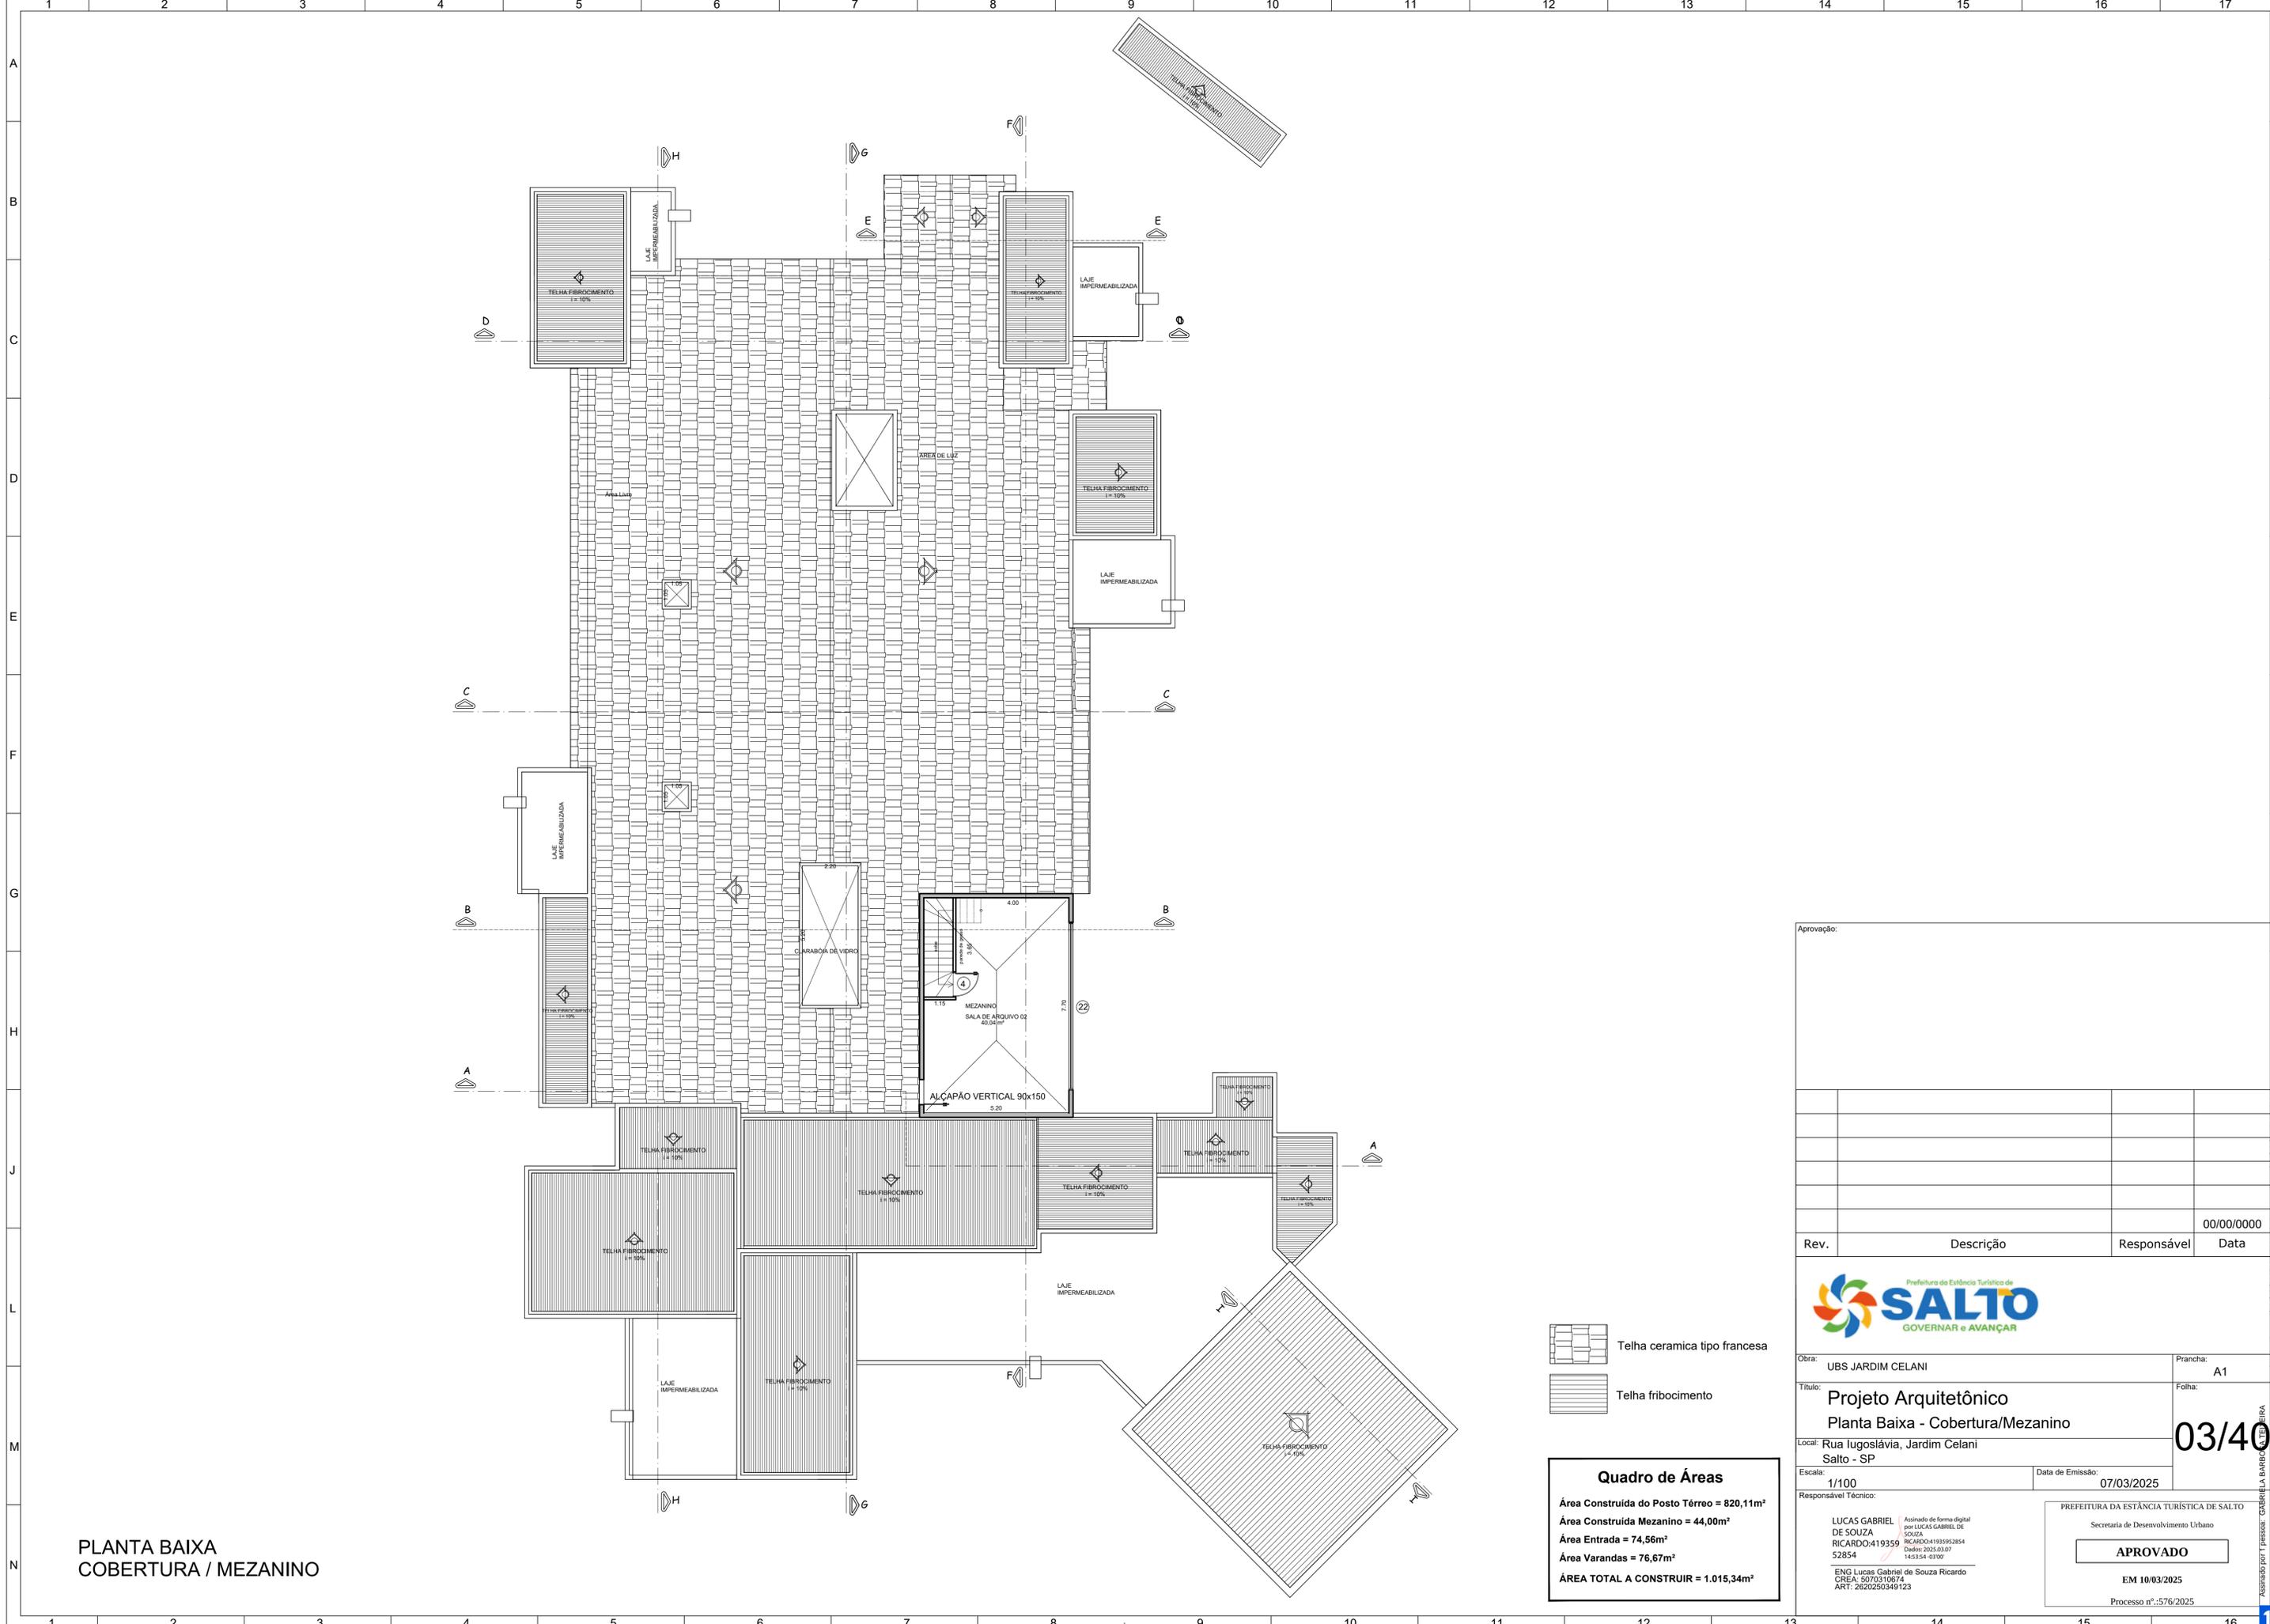

PLANTA BAIXA  
COBERTURA / MEZANINO

-  Telha ceramica tipo francesa
-  Telha fibrocimento

Quadro de Áreas	
Área Construída do Posto Térreo =	820,11m²
Área Construída Mezanino =	44,00m²
Área Entrada =	74,56m²
Área Varandas =	76,67m²
<b>ÁREA TOTAL A CONSTRUIR =</b>	<b>1.015,34m²</b>

Aprovação:

Rev.	Descrição	Responsável	Data
			00/00/0000

 **SALTO**  
GOVERNAR e AVANÇAR


Obra: UBS JARDIM CELANI Prancha: A1  
 Título: Projeto Arquitetônico Folha: 03/40  
 Planta Baixa - Cobertura/Mezanino  
 Local: Rua Lugoslávia, Jardim Celani  
 Salto - SP  
 Escala: 1/100 Data de Emissão: 07/03/2025  
 Responsável Técnico:

LUCAS GABRIEL DE SOUZA RICARDO-419359 52854	Assinado de forma digital por LUCAS GABRIEL DE SOUZA RICARDO-4193592854 Dados: 2025.03.07 14:53:54 -03'00'
---	--

ENG Lucas Gabriel de Souza Ricardo  
CREA: 5070310874  
ART: 2620250349123


PREFEITURA DA ESTÂNCIA TURÍSTICA DE SALTO  
Secretaria de Desenvolvimento Urbano

**APROVADO**  
EM 10/03/2025  
Processo nº: 576/2025

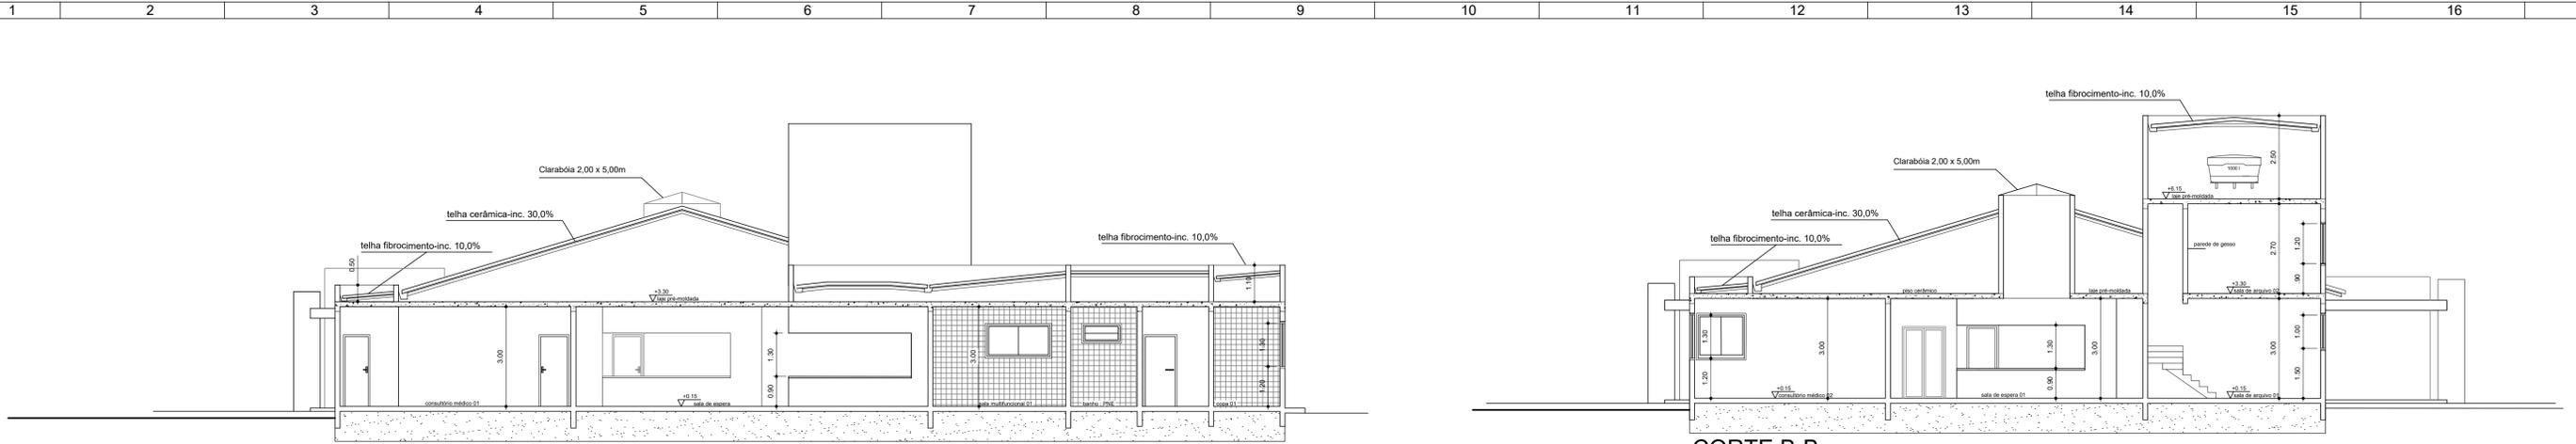


CORTE A-A


CORTE B-B

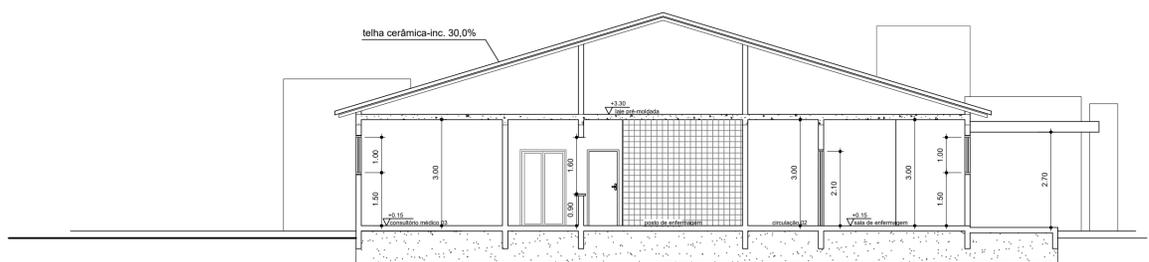


CORTE C-C

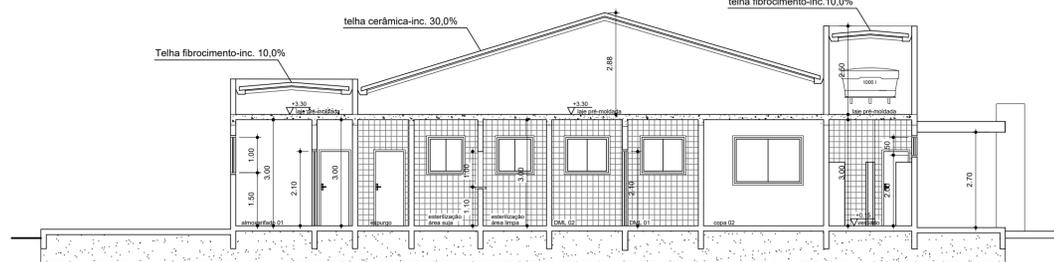


CORTE D-D

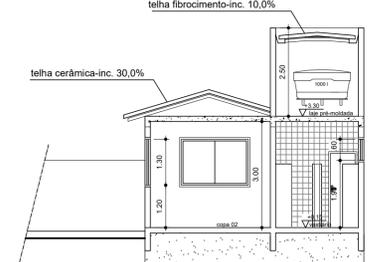


CORTE E-E

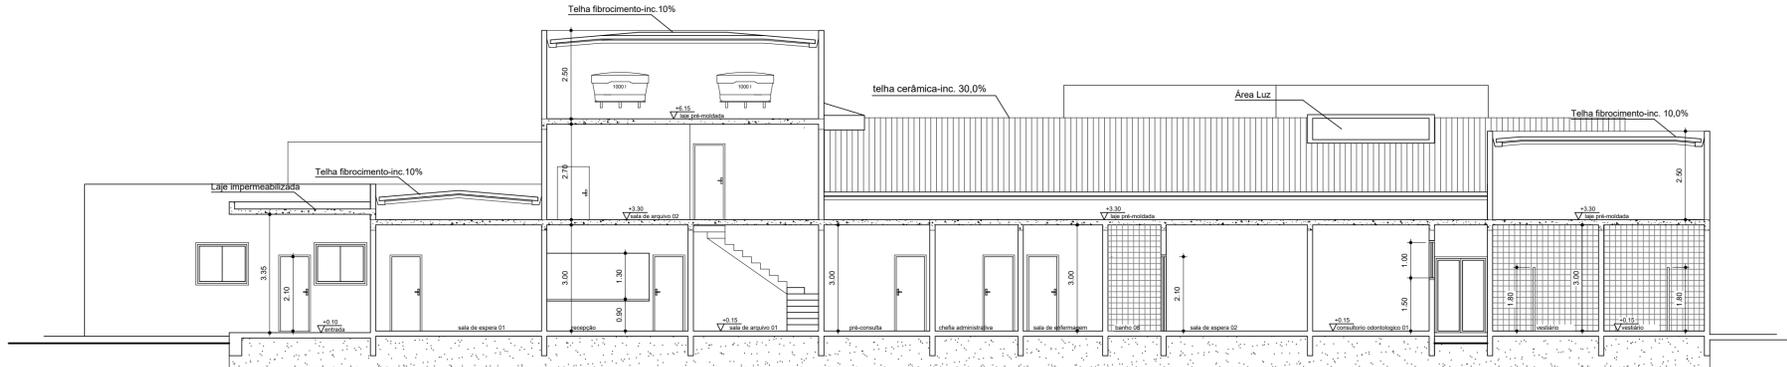


CORTE F-F

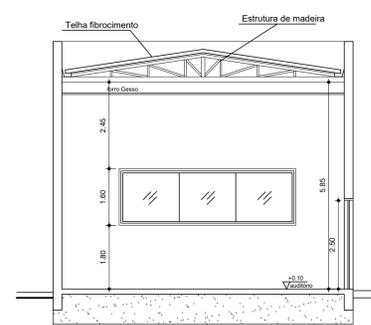

CORTE I-I

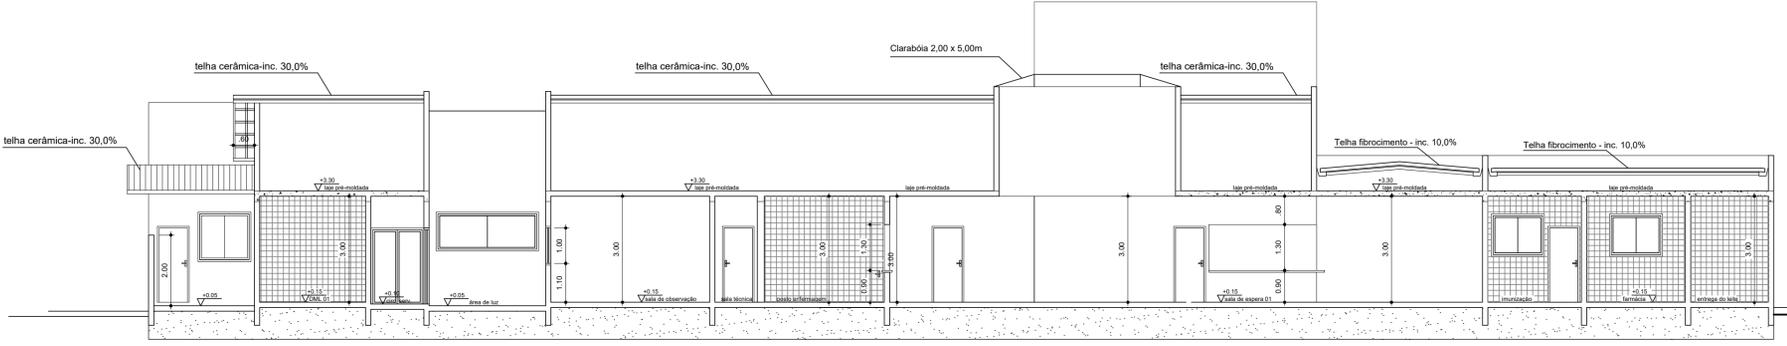

CORTE G-G

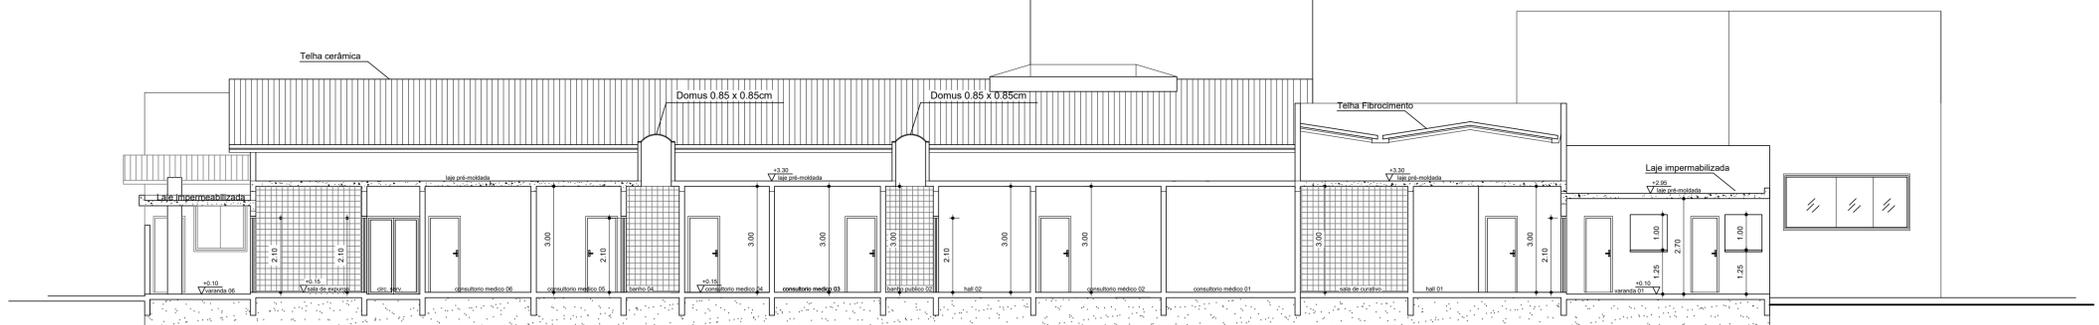

CORTE H-H

Aprovação:

Rev.	Descrição	Responsável	Data
			00/00/0000



Obra: UBS JARDIM CELANI Prancha: A1


Título: Projeto Arquitetônico Folha: 04/40

Local: Rua Iugoslávia, Jardim Celani Salto - SP

Escala: 1/100 Data de Emissão: 07/03/2025

Responsável Técnico: **LUCAS GABRIEL DE SOUZA**  
 Assinado por 1 pessoa: LUCAS GABRIEL DE SOUZA  
 RICARDO:4193595 RICAARD041935952854  
 2854  
 ENG Lucas Gabriel de Souza Ricardo  
 CREA: 5070310674  
 ART: 5620250349123

PREFEITURA DA ESTÂNCIA TURÍSTICA DE SALTO  
 Secretaria de Desenvolvimento Urbano  
**APROVADO**  
 EM 10/03/2025  
 Processo nº.:576/2025

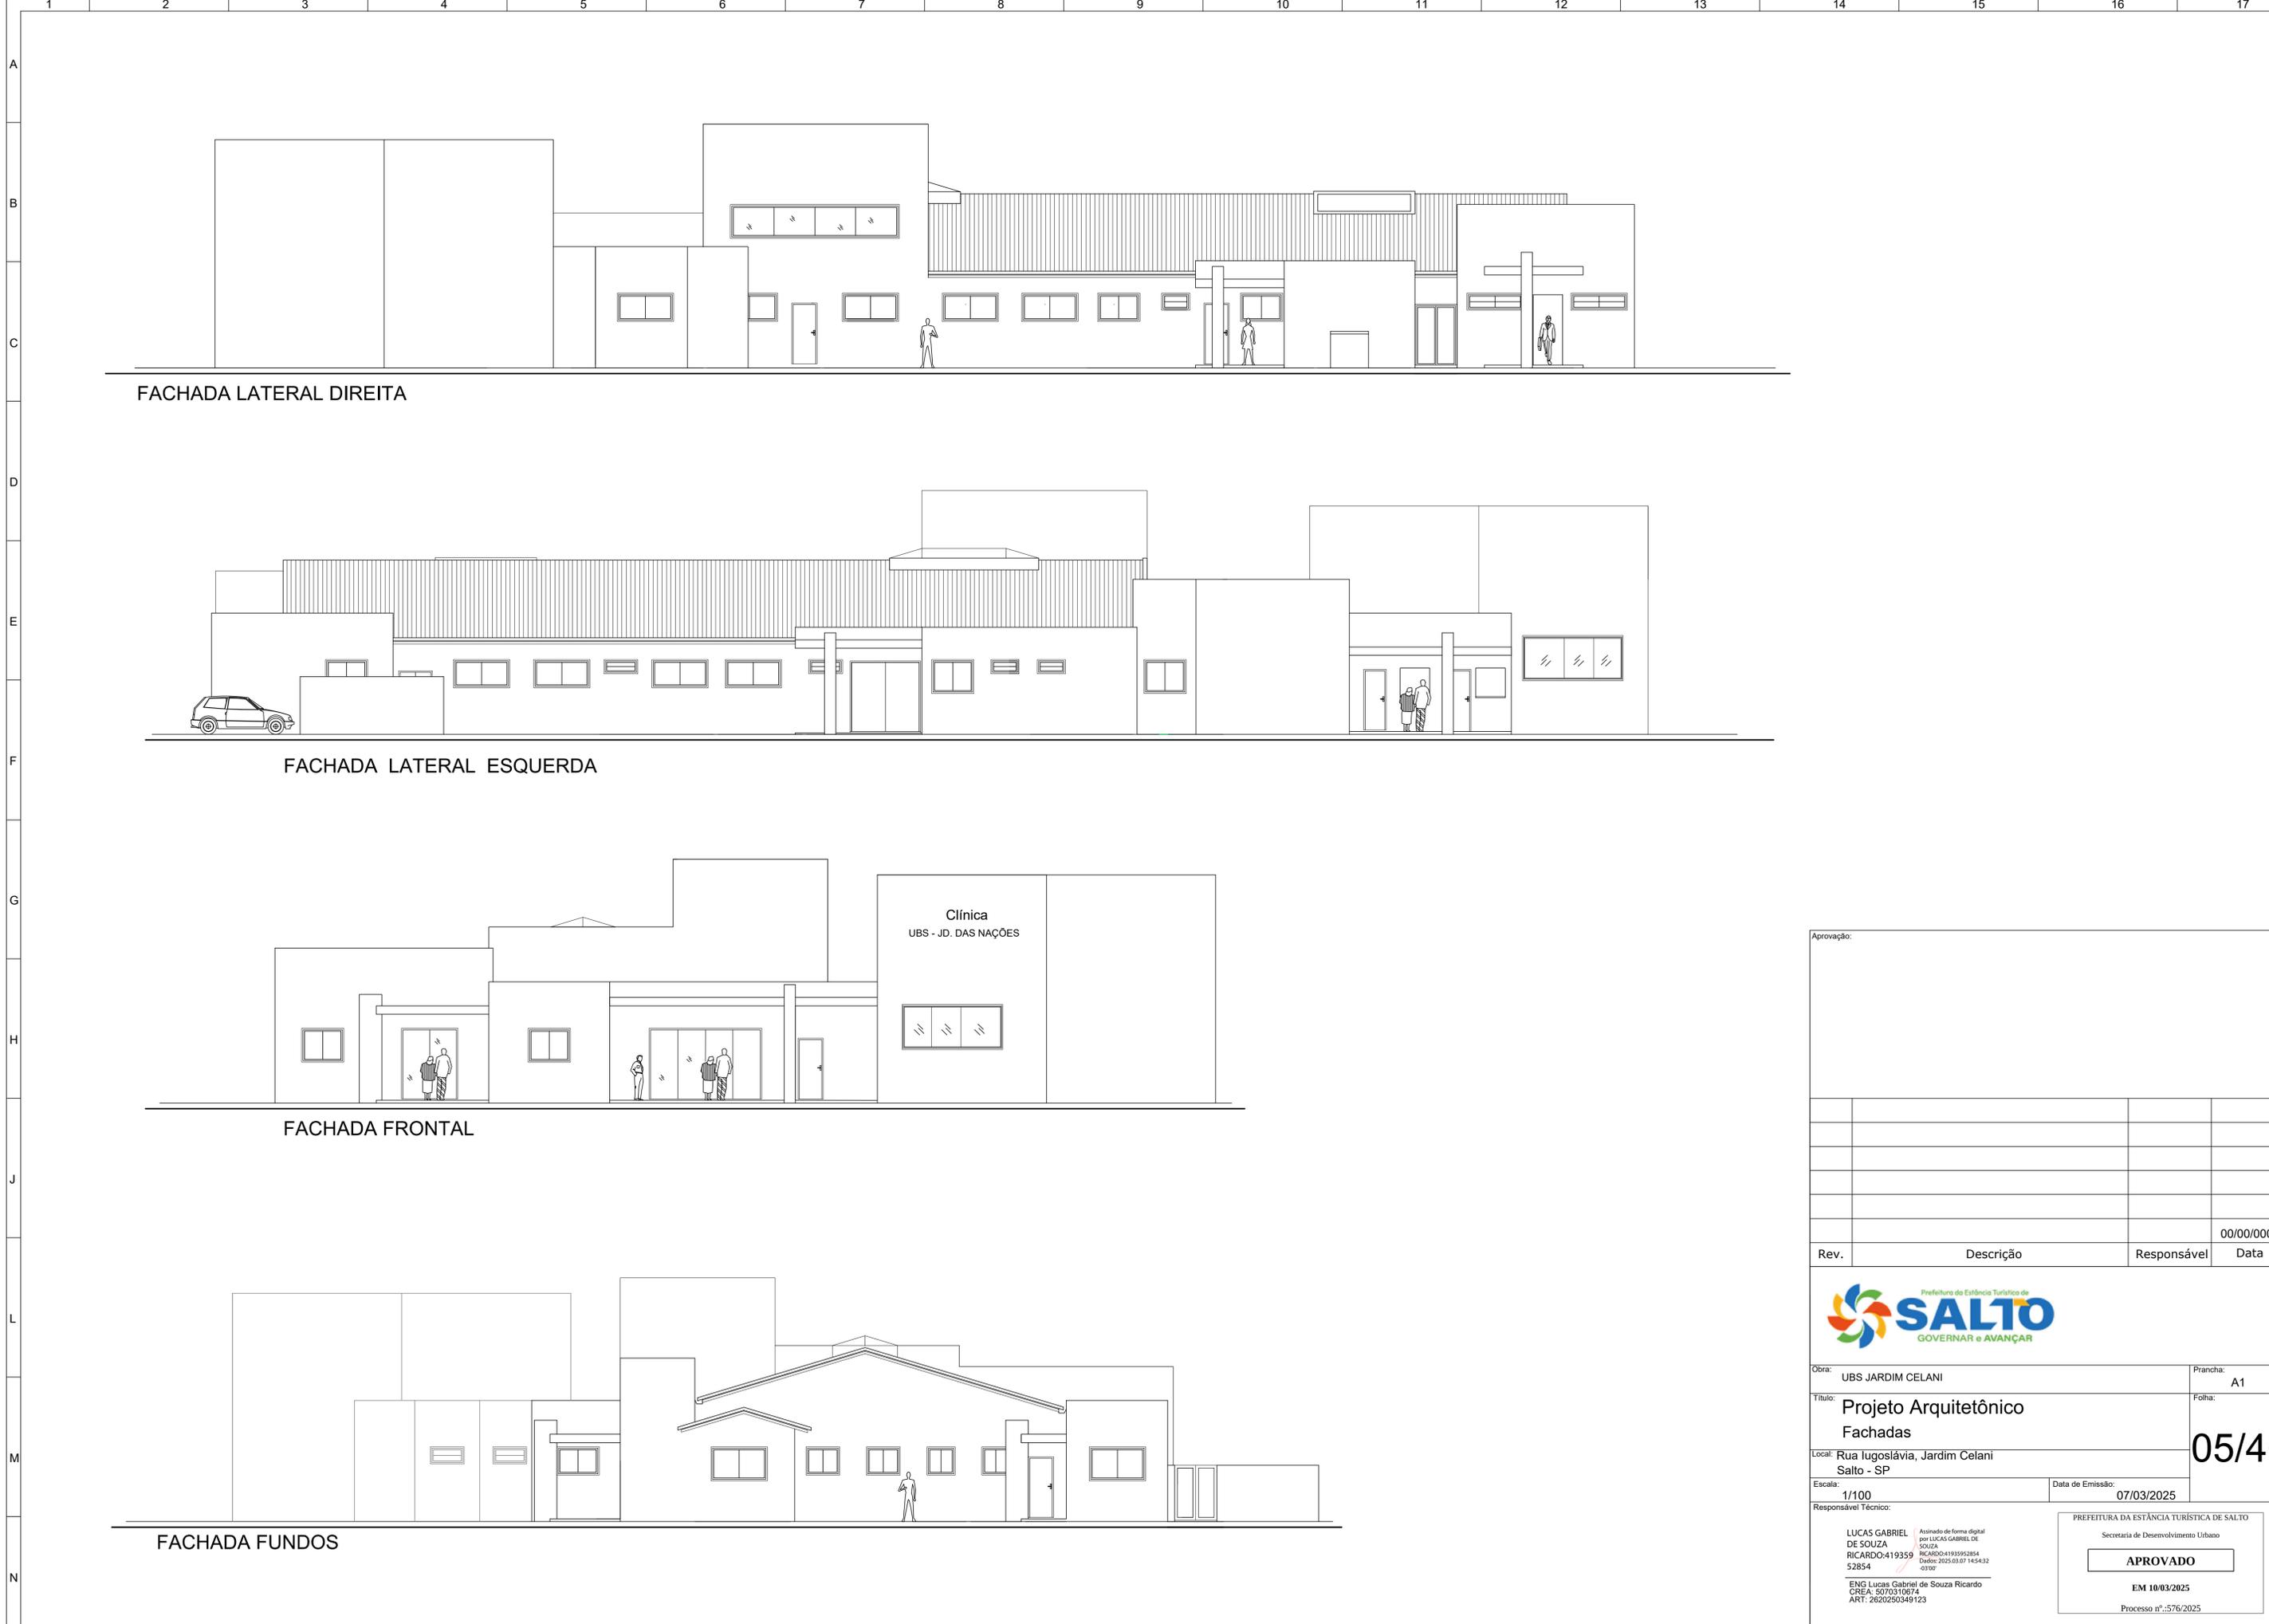

Aprovação:

Rev.	Descrição	Responsável	Data
			00/00/0000


**Prefeitura da Estância Turística de SALTO**  
 GOVERNAR e AVANÇAR

Obra: UBS JARDIM CELANI Prancha: A1  
 Título: Projeto Arquitetônico Fachadas Folha: 05/40  
 Local: Rua Lugoslávia, Jardim Celani Salto - SP  
 Escala: 1/100 Data de Emissão: 07/03/2025  
 Responsável Técnico:

LUCAS GABRIEL DE SOUZA  
 Assinado de forma digital por LUCAS GABRIEL DE SOUZA  
 RICARDO:419359 RICA:40204193592854  
 52854 Dado: 2025.03.07 14:54:32 -03'00'  
 ENG Lucas Gabriel de Souza Ricardo  
 CREA: 5070310674 ART: 2620250348123

PREFEITURA DA ESTÂNCIA TURÍSTICA DE SALTO  
 Secretaria de Desenvolvimento Urbano  
**APROVADO**  
 EM 10/03/2025  
 Processo nº.:576/2025

Assinado por 1 pessoa: GABRIEL L. BARBOSA. Para verificar a validade das assinaturas, acesse: https://www.salto.sp.gov.br/verificador-de-assinaturas/



## VERIFICAÇÃO DAS ASSINATURAS



Código para verificação: C88C-BC22-B523-B060

Este documento foi assinado digitalmente pelos seguintes signatários nas datas indicadas:

- ✓ GABRIELA BARBOSA TEIXEIRA (CPF 431.XXX.XXX-40) em 10/03/2025 08:54:35 GMT-03:00  
Papel: Parte  
Emitido por: Sub-Autoridade Certificadora 1Doc (Assinatura 1Doc)

Para verificar a validade das assinaturas, acesse a Central de Verificação por meio do link:

<https://salto.1doc.com.br/verificacao/C88C-BC22-B523-B060>