




CONDOMÍNIO FECHADO DE VIVENDAS HARAS SÃO LUIZ II
"MORADAS SÃO LUIZ"

LEGENDA

- ESTAQUEAMENTO
- Quadra e Lote
- Medidas do lote
- Quilômetro
- Divisão do lote
- Servidão de passagem (Faixa NA)
- Quadra "S" e "C"
- MATA
- DIVISA APP
- CORREGO

PROJETO URBANÍSTICO		FOLHA ÚNICA																														
VILA DOS EUCALIPTOS																																
PROPRIETÁRIA: Eucatex Imobiliária Ltda. LOCAL: Rua Santo Elias - São Gabriel II - MUNICÍPIO DE SALTO SP Matrícula: 47.301 SALTO, 19 de abril de 2012																																
SITUAÇÃO S/ ESCALA VER AO LADO		ESCALA 1:1.000																														
RESERVAÇÃO DE DIREITO DE PROPRIEDADE DO TERRENO PROPRIETÁRIA:		RESERVAÇÃO DE DIREITO DE PROPRIEDADE DO TERRENO PROPRIETÁRIA:																														
<table border="1" style="width: 100%; border-collapse: collapse;"> <thead> <tr> <th>ESPECIFICAÇÃO</th> <th>ÁREA (m²)</th> <th>%</th> </tr> </thead> <tbody> <tr> <td>ÁREAS DE LOTES (E2)</td> <td>148.737,53</td> <td>46,153</td> </tr> <tr> <td>ÁREAS PÚBLICAS</td> <td>154.189,32</td> <td>50,887</td> </tr> <tr> <td>SISTEMA VIÁRIO</td> <td>74.284,67</td> <td>24,438</td> </tr> <tr> <td>RUAS E AVENIDAS</td> <td>73.874,25</td> <td>24,293</td> </tr> <tr> <td>ÁREAS INSTITUCIONAIS</td> <td>15.144,20</td> <td>5,008</td> </tr> <tr> <td>ESPAÇOS LIVRES DE USO PÚBLICO</td> <td>64.552,45</td> <td>21,432</td> </tr> <tr> <td>ÁREAS VERDES (E1P)</td> <td>64.552,45</td> <td>21,432</td> </tr> <tr> <td>ÁREA LÍQUIDA</td> <td>302.926,85</td> <td>100,000</td> </tr> <tr> <td>ÁREA REMANEJIMENTO</td> <td>302.926,85</td> <td>100,000</td> </tr> </tbody> </table>	ESPECIFICAÇÃO	ÁREA (m ²)	%	ÁREAS DE LOTES (E2)	148.737,53	46,153	ÁREAS PÚBLICAS	154.189,32	50,887	SISTEMA VIÁRIO	74.284,67	24,438	RUAS E AVENIDAS	73.874,25	24,293	ÁREAS INSTITUCIONAIS	15.144,20	5,008	ESPAÇOS LIVRES DE USO PÚBLICO	64.552,45	21,432	ÁREAS VERDES (E1P)	64.552,45	21,432	ÁREA LÍQUIDA	302.926,85	100,000	ÁREA REMANEJIMENTO	302.926,85	100,000	RESERVAÇÃO DE DIREITO DE PROPRIEDADE DO TERRENO PROPRIETÁRIA:	
ESPECIFICAÇÃO	ÁREA (m ²)	%																														
ÁREAS DE LOTES (E2)	148.737,53	46,153																														
ÁREAS PÚBLICAS	154.189,32	50,887																														
SISTEMA VIÁRIO	74.284,67	24,438																														
RUAS E AVENIDAS	73.874,25	24,293																														
ÁREAS INSTITUCIONAIS	15.144,20	5,008																														
ESPAÇOS LIVRES DE USO PÚBLICO	64.552,45	21,432																														
ÁREAS VERDES (E1P)	64.552,45	21,432																														
ÁREA LÍQUIDA	302.926,85	100,000																														
ÁREA REMANEJIMENTO	302.926,85	100,000																														

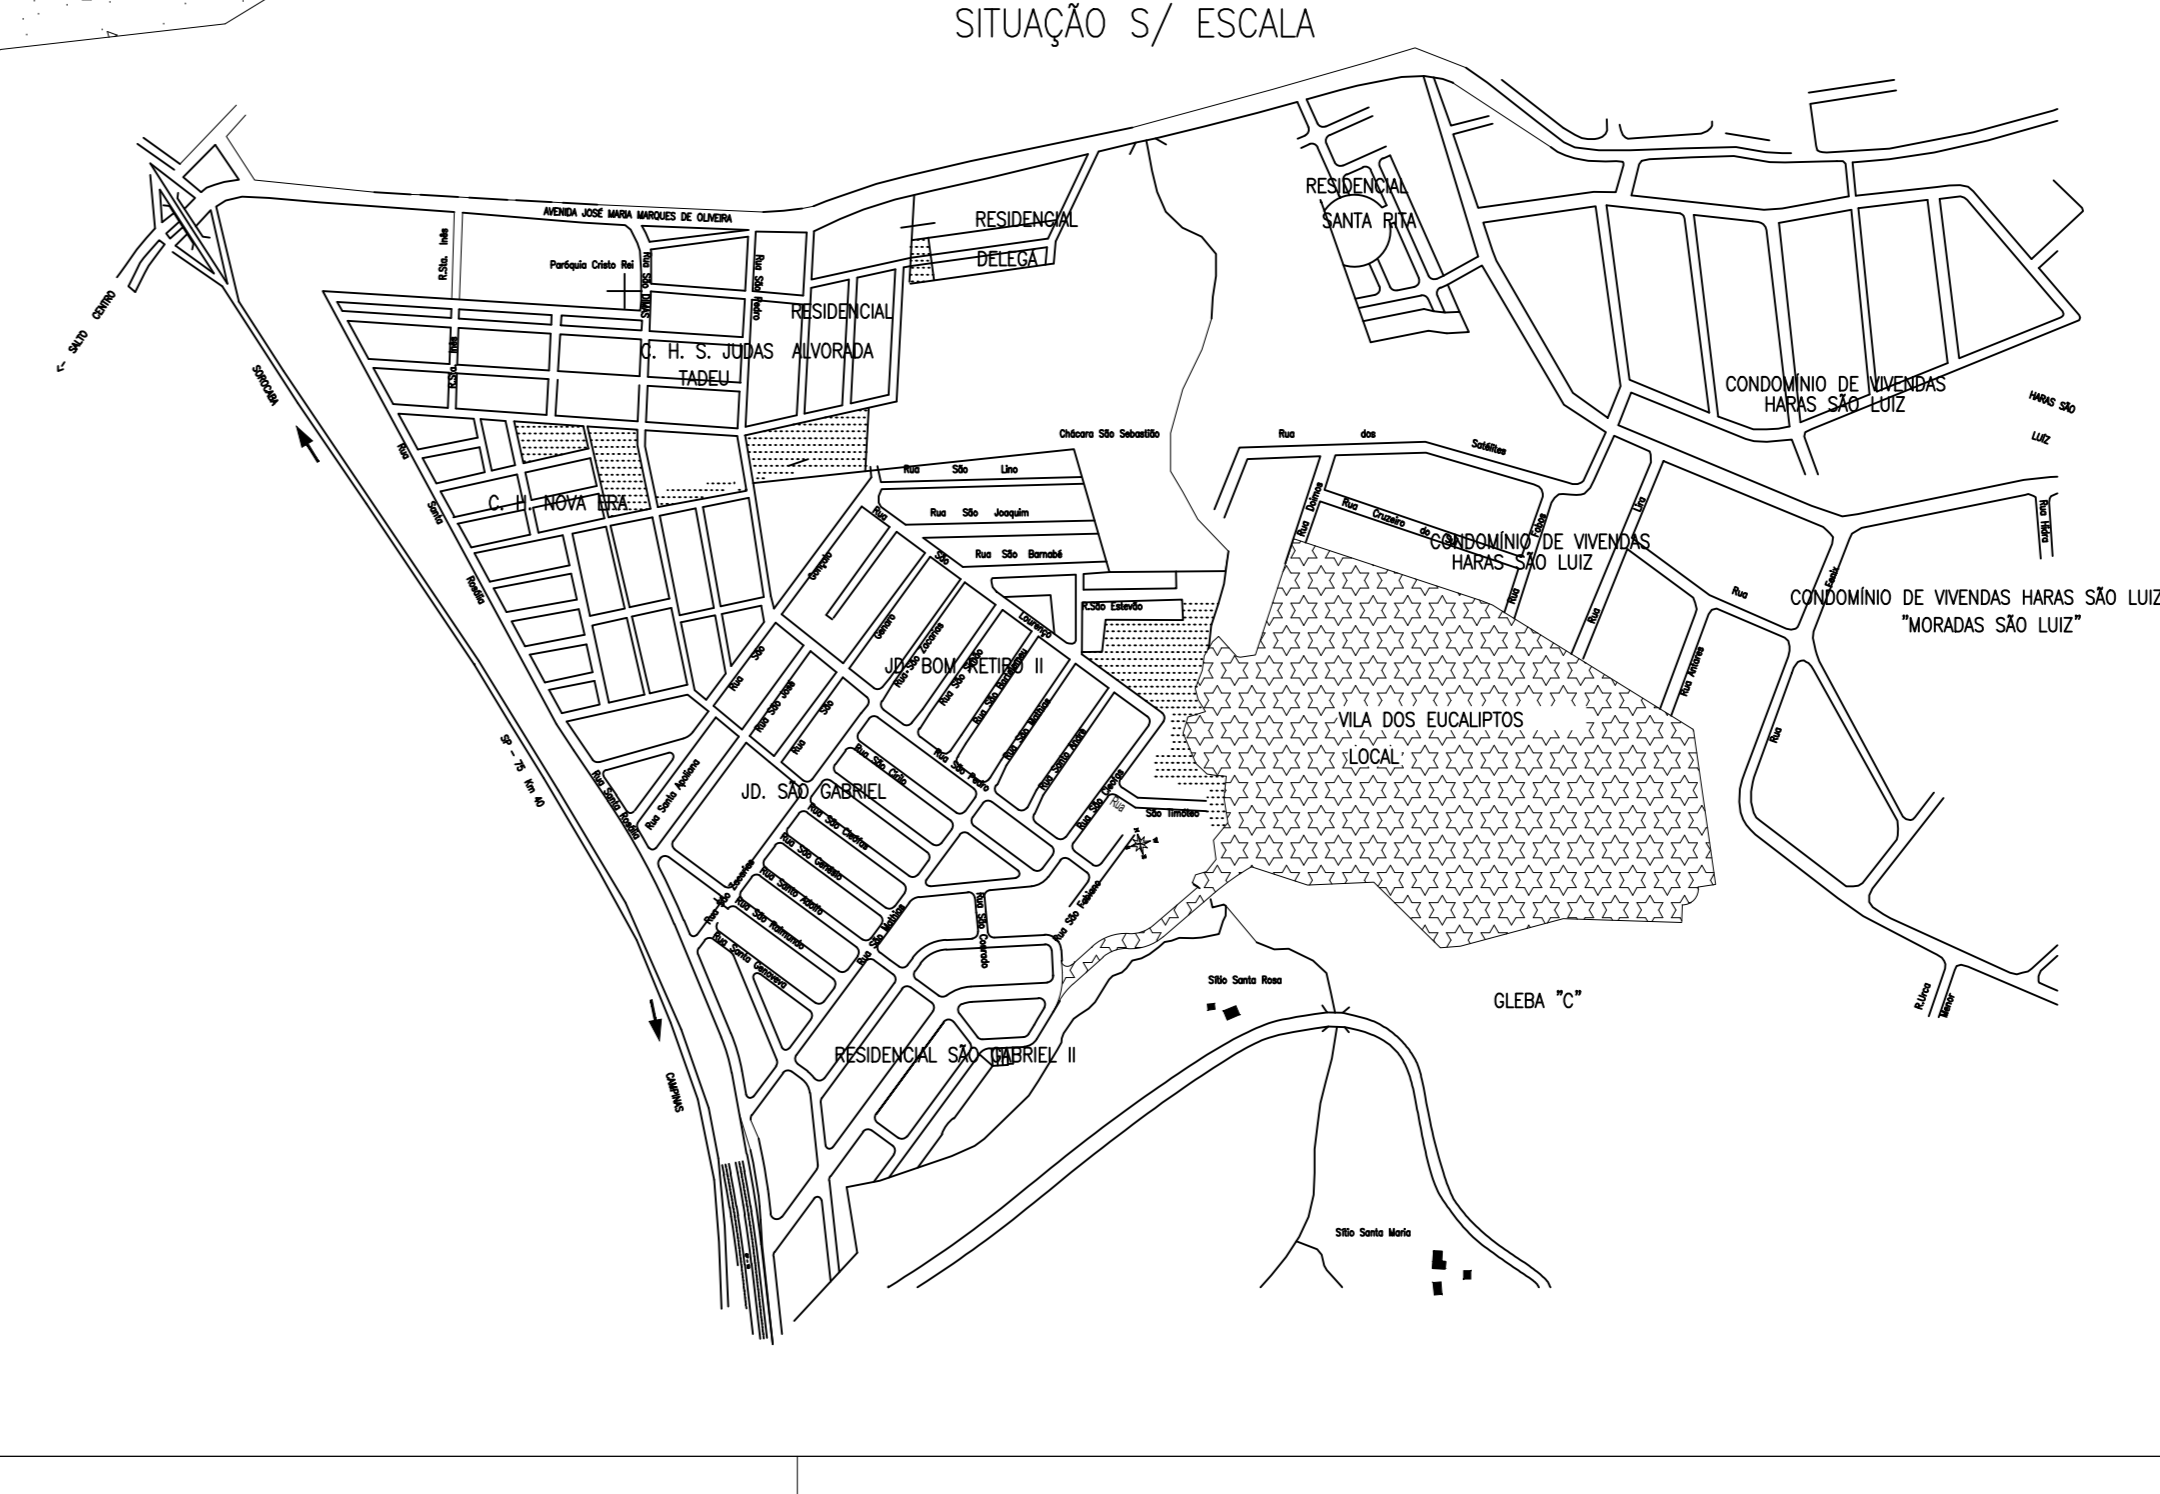

RESIDENCIAL SÃO GABRIEL II (antiga gleba B2-A)

JARDIM BOM RETIRO II
(Granova Empr. Imob. Ltda)

RESIDENCIAL SÃO GABRIEL

RESIDENCIAL SÃO GABRIEL II
(antiga gleba B2-A)

RESIDENCIAL SÃO GABRIEL II
(antiga gleba B2-A)

GLEBA "B2-A"
matrícula: 47300

ÁREA INSTITUCIONAL N°01
ÁREA = 13.846,87m²

APP N°01 = 56.004,45m²
ÁREA VERDE - NON AEDIFICANDI

APP N°02 = 8.916,00m²
ÁREA VERDE - NON AEDIFICANDI

GLEBA "B2-C"
matrícula: 47302

SITUAÇÃO S/ ESCALA

SISTEMA DE LAZER