

DESCRIÇÃO DE ÁREAS

Área dos lotes.....	54.002,46 m ²	(67,7861%)
Área Verde.....	7.966,59 m ²	(10,0000%)
Área Institucional.....	3.983,30 m ²	(5,0000%)
Área de Ruas.....	13.713,59 m ²	(17,2139%)
Área total.....	79.665,94 m ²	(100,0000%)

DESCRIÇÃO DO PERÍMETRO			
LADOS	VERTICES	VERTICES	COORDENADAS (UTM)
			N (METROS) E (METROS)
1	2	235°47'07"	23,69 7.433.657,97 262.981,26
2	3	233°06'21"	16,96 7.433.647,79 262.967,70
3	4	232°43'09"	16,65 7.433.637,70 262.954,45
4	5	232°25'54"	17,28 7.433.627,17 262.940,75
5	6	232°41'18"	17,30 7.433.616,68 262.926,99
6	7	232°09'33"	17,24 7.433.606,10 262.913,37
7	8	232°04'00"	13,80 7.433.597,62 262.902,49
8	9	227°10'08"	44,86 7.433.567,12 262.869,59
9	10	226°19'02"	279,58 7.433.374,02 262.667,40
10	11	129°04'14"	284,59 7.433.194,65 262.886,34
11	12	129°07'54"	75,06 7.433.147,28 262.946,57
12	13	218°53'	21,91 7.433.169,17 262.947,45
13	14	218°53'	96,10 7.433.265,19 262.951,33
14	15	36°30'01"	186,80 7.433.399,28 263.050,55
15	16	296°42'48"	14,83 7.433.405,94 263.037,31
16	17	296°42'48"	139,34 7.433.468,58 262.912,84
17	1	237°28'07"	221,00 7.433.671,29 263.000,85

PROJETO URBANÍSTICO FOLHA 01


ASSUNTO
Projeto de loteamento

IMÓVEL
Desmembrado do remanescente da Chácara Elizabeth de matrícula n° 31.228

PROPRIETÁRIO
EPM, Empreendimentos e Participações Ltda.

LOCAL
Bairro do Ajudante, Comarca e município de Salto - S.P.

ESCALA : 1/1000

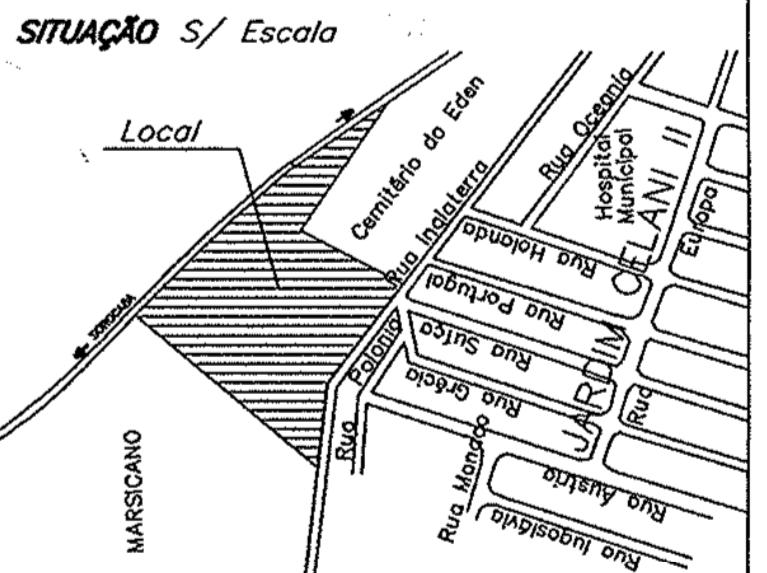

DECLARAÇÃO
Declaro que a aprovação do projeto não implica por parte da Prefeitura no reconhecimento do direito de propriedade do terreno.

QUADRO DE ÁREAS
Vide acima

PROPRIETÁRIO
EPM, Empreendimentos e Participações Ltda.

RESPONSÁVEIS TÉCNICOS
Mauro Ferrári - (Autor do projeto)
(ENGENHEIRO CIVIL)
CREA-060.108.780/D
Ins. Mun. 004035
ART - 92221220060589271

José Miguel Camargo Okumacero
(AGENSOR)
(Autor do levantamento topográfico)
CREA-064040928-B
ART - 8210200508169514

Desenho: Lilian Camargo 31 de março de 2.008 Des.n° 0198/JMC/2005

PREFEITURA DA ESTÂNCIA TURÍSTICA DE SALTO
Secretaria de Urbanismo e Planejamento

APROVADO

SALTO, 06 DE MARÇO DE 2008

S.U.P. PROC. N° 7403/08