

IRMÃOS DONALISIO


HERMENEGILDO MILIONI

JARDIM MUNICIPAL

IRMÃOS SONTAG

MANOEL FERNANDES

MANOEL FERNANDES

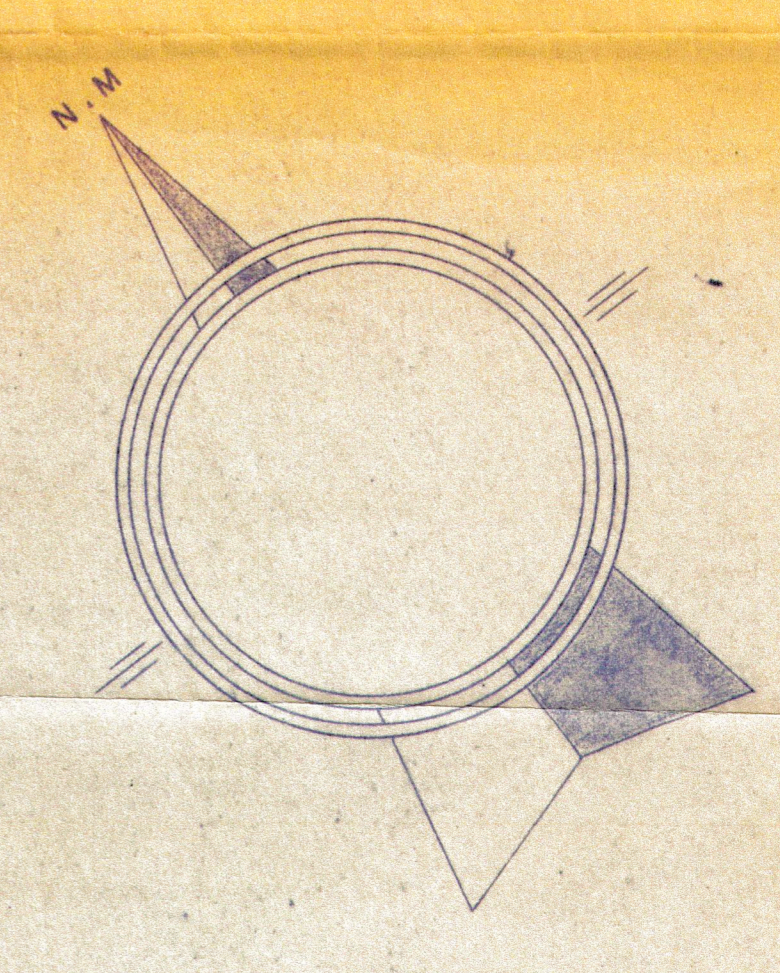

PROJETO DE DISTRIBUIÇÃO DE ÁGUA FOLHA 3


JARDIM SONTAG
 MUNICÍPIO E COMARCA DE SALTO - SP
 PROPRIETÁRIA: IMOBILIÁRIA SONTAG S/C LTDA
 ESCALA 1:1000

DECLARO QUE A APROVAÇÃO DO PROJETO NÃO IMPLICA NO RECONHECIMENTO POR PARTE DA PREFEITURA DO DIREITO DE PROPRIEDADE.

PROPRIETÁRIA
E. Sontag

NIVALDO PANOSIAN ARQUITETO
 CREA 82723-AP-6º REGIÃO
 RESP. P/ PROJETO.

ADOLFO DE MORAES TABER
 CREA 63210-AP-6º REGIÃO
 RESP. TÉCNICO.

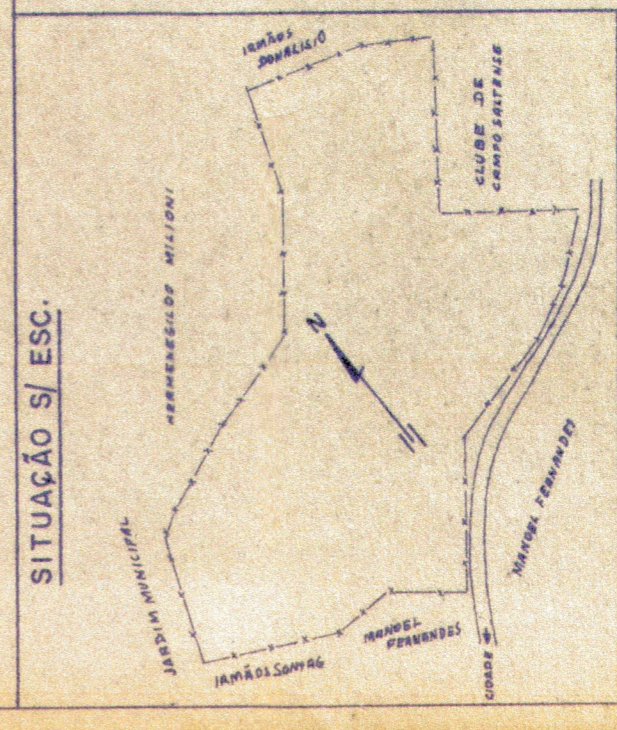

ÁREAS

DOS LOTES (97)	98.781,70
DO RECREIO	14.051,60
DAS RUAS	28.210,00
TOTAL	141.043,30

REGISTRO DE IMÓVEIS E ANEXOS DE SALTO
 Rua dos Ilhéus, 245 - Fone: (011) 825-534

3ª Loja Matrícula - Oficial
 Cláudia Cecília Pellegrini - Secretária

REGISTRO MUNICIPAL DE SALTO

PREFEITURA MUNICIPAL DE SALTO
 Departamento de Obras e Serviços Públicos

OFFICIAL DE REGISTRO DE IMÓVEIS
 COMARCA DE SALTO/SP
 CERTIFICADO QUE ESTA CÓPIA É FIDELÍSSIMA E VALIDA POR
 CERTIDÃO Nº 19.912 DA P.M. Nº 11.111.111 DE 19/07/2008
 SALTO - SP

PRUVAU
 DE 06 DE 1976
 PROC. Nº. 207
 D.O.S.P.