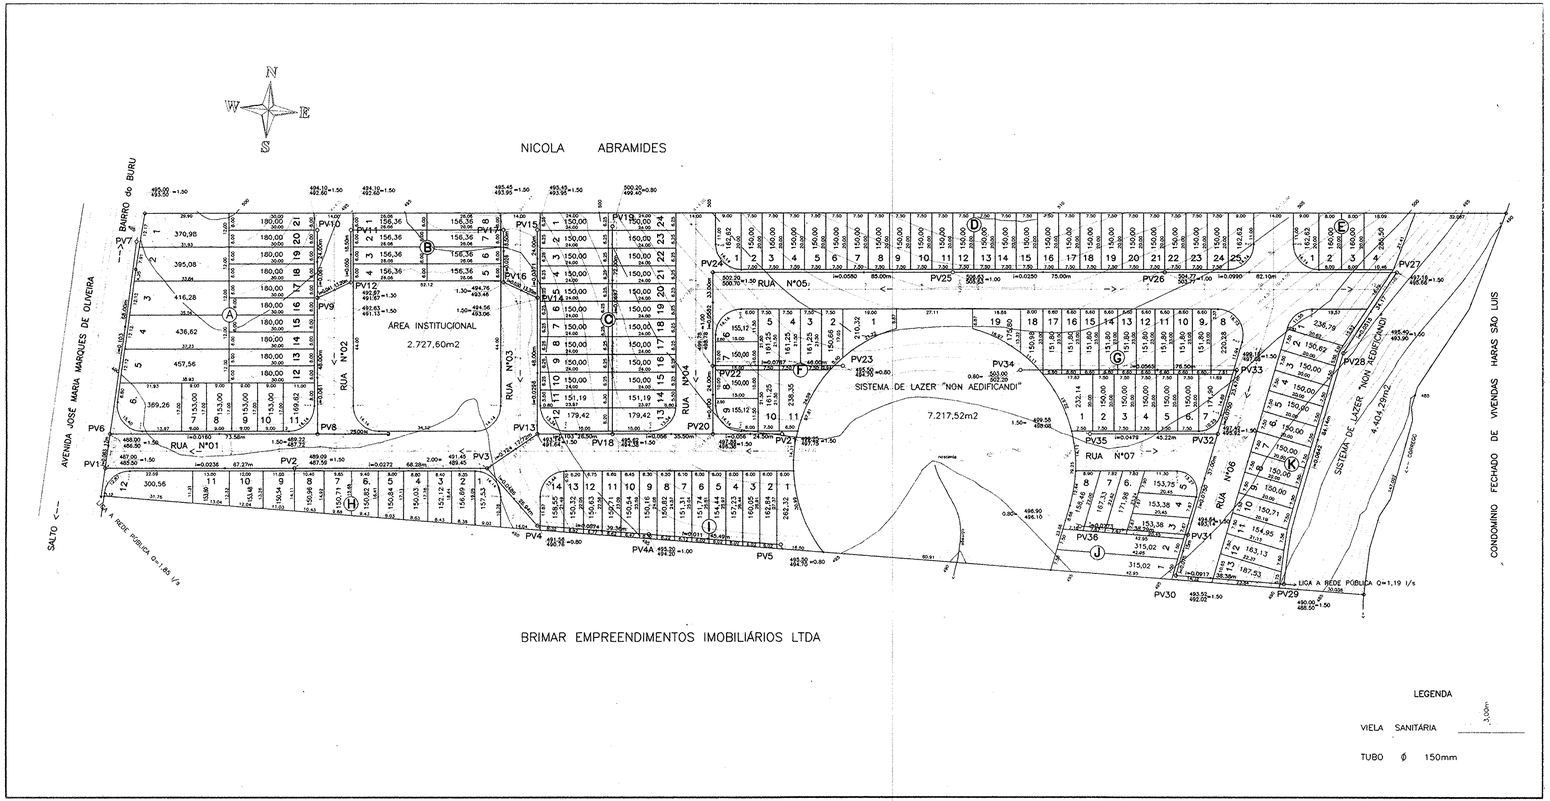

PROJETO – REDE COLETORA DE ESGOTO SANITÁRIO	FOLHA 06/12

JARDIM SANTA RITA

LOCAL: AVENIDA JOSÉ MARIA MARQUES DE OLIVEIRA S/N – MUNICÍPIO DE SALTO SP.

PROPRIETÁRIO: NOVE DE JULHO EMPREENDIMENTOS IMOBILIÁRIOS LTDA

SALTO, 09 de janeiro de 2.001

ESCALA 1:1.000

SITUAÇÃO S/ ESCALA

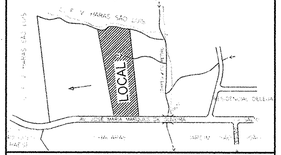

DECLARO QUE A APROVAÇÃO DO PROJETO PELA PREFEITURA NÃO IMPLICA NO RECONHECIMENTO DO DIREITO DE PROPRIEDADE DO TERRENO.

PROPRIETÁRIO

JOÃO ANTONIO DA ROS
ARQUITETO CREA Nº060014386 9
ART. Nº0528393

RETOPO SERVIÇOS TOPOGRÁFICOS S/C LTDA
CREA Nº0417558
TÉC. AGRIM. RESPONSÁVEL - VALDOMIRO REZANI
ART. Nº C622946

ÁREAS

LOTES	(159)	27.326,32m2	50,095%
RUAS		12.873,22m2	23,600%
SISTEMA de LAZER Ñ.A.		11.621,81m2	21,305%
INSTITUCIONAL		2.727,60m2	5,000%
TOTAL		54.548,95m2	100,000%

PREFEITURA DA ESTÂNCIA TURÍSTICA DE SALTO
Secretaria de Urbanismo e Planejamento
APROVADO
SALTO, 26 DE Novembro DE 01
PROC. Nº 5708-01
S. U. P.
ENG.º LUCIANO OLIVEIRA SANTOS
Secretário de Urbanismo e Planejamento
CREA 5060755304