


EUCATEX - SA

CHÁCARAS RESIDENCIAIS

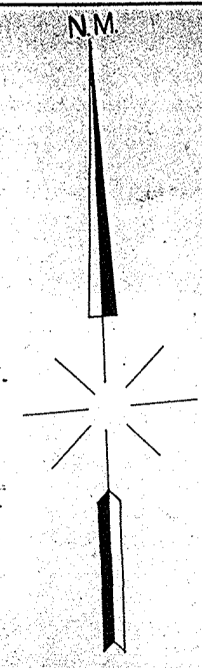


PROJETO DE LOTEAMENTO

FOLHA 01

PROJETO DE LOTEAMENTO  
JARDIM SANTA TEREZINHA  
PROPRIETÁRIO - SR JOSÉ GARCIA SALVA  
LOCAL - MUNICÍPIO DE SALTO - SP  
ESCALA - 1:1000

*Jose Garcia Salva*  
32/32

SITUAÇÃO S/ ESCALA

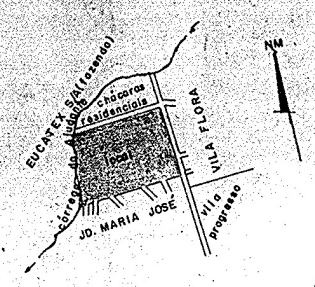

DECLARO QUE A APROVAÇÃO DES  
PROJETO NÃO IMPLICA NO RECON  
CIMENTO, PELA PREFEITURA, DO  
REITO DE PROPRIEDADE DO TER  
RENO.

*Jose Garcia Salva*  
JOSÉ GARCIA SALVA  
O PROPRIETÁRIO

JOÃO ANTONIO DA R

ÁREAS

DOS LOTES ( 209 )	58.426,84 m <sup>2</sup>	56,73 %
DAS VIAS PÚBLICAS	22.381,21 m <sup>2</sup>	21,73 %
DO SISTEMA DE LAZER	15.512,15 m <sup>2</sup>	15,06 %
INSTITUCIONAL	5.149,77 m <sup>2</sup>	5,00 %
DA PRESERVAÇÃO DO CÓRREGO	1.525,57 m <sup>2</sup>	1,48 %
TOTAL DA GLEBA	102.995,54 m <sup>2</sup>	100,00 %

111.57151



PREFEITURA MUNICIPAL DE SALTO  
Departamento de Obras e Serviços Públicos  
**APROVADO**  
SALTO, SP, DE 11 DE 10 82  
PROC. N.º 1677  
D.S.P.

*Filzio Muncato Di Lelli*  
Filzio Muncato Di Lelli  
Prefeito Municipal