

PROJETO DE ARRUAMENTO E LOTEAMENTO

FOLHA 1


### JARDIM SÃO JOÃO

PROPRIETÁRIO: BRIMAR EMPREENDIMENTOS IMOBILIÁRIOS LTDA.

LOCAL: AV. JOSÉ MARIA MARQUES DE OLIVEIRA - SALTO - S.P.

ESCALA: 1:1000

#### SITUAÇÃO SEM ESCALA

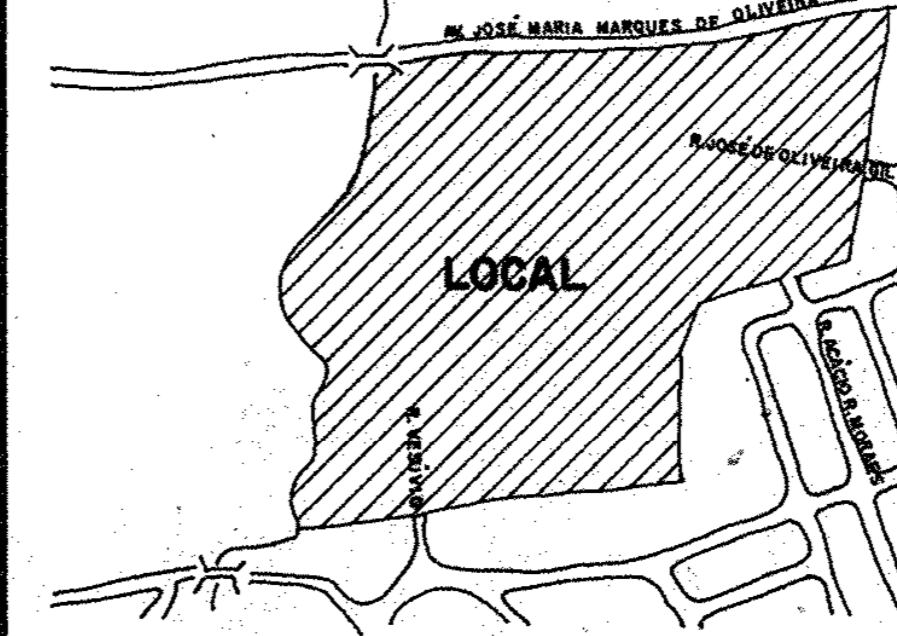

DECLARO QUE A APROVAÇÃO DO PROJETO PELA PREFEITURA, NÃO IMPLICA NO RECONHECIMENTO DO DIREITO DE PROPRIEDADE DO TERRENO.

*[Signature]*  
PROPRIETÁRIO

*[Signature]*  
**João Antonio Da Ros**  
Arquiteto C.R.E.A. 14.386/0

#### ÁREAS

DO TERRENO.....	222.890,00m <sup>2</sup>	100,00%
DOS LOTES (1.043).....	144.878,49m <sup>2</sup>	65,00%
DAS RUAS.....	37.203,05m <sup>2</sup>	16,69%
INSTITUCIONAL.....	15.290,56m <sup>2</sup>	6,86%
DOS SISTEMAS DE LAZER.....	22.687,60m <sup>2</sup>	10,17%
DA PRESERV. DO CÓRREGO.....	2.830,30m <sup>2</sup>	1,27%
DO TOTAL.....	222.890,00m <sup>2</sup>	100,00%

AUTOR DO PROJETO E RESPONSÁVEL TÉCNICO

A.R.T. Nº 585.868 / 88

Este Projeto Foi Verificado Pela CETESB:

COMPANHIA DE TECNOLOGIA DE SANEAMENTO AMBIENTAL

Tendo Recebido a Licença

CETESB N.º 008417

Esta aprovação refere-se à área de 222.890,00m<sup>2</sup>. Por ocasião da apresentação desta planta à CETESB não havia rasuram nem colagem.

A presente Licença não implica no reconhecimento por parte da CETESB da propriedade do terreno objeto do empreendimento.

*[Signature]*  
**Carlos N. Di Salvi**  
PREFEITO MUNICIPAL

Eng.º HELIO D. JARDIM  
Divisão de Licenças  
C.R.E.A. 70.000-0