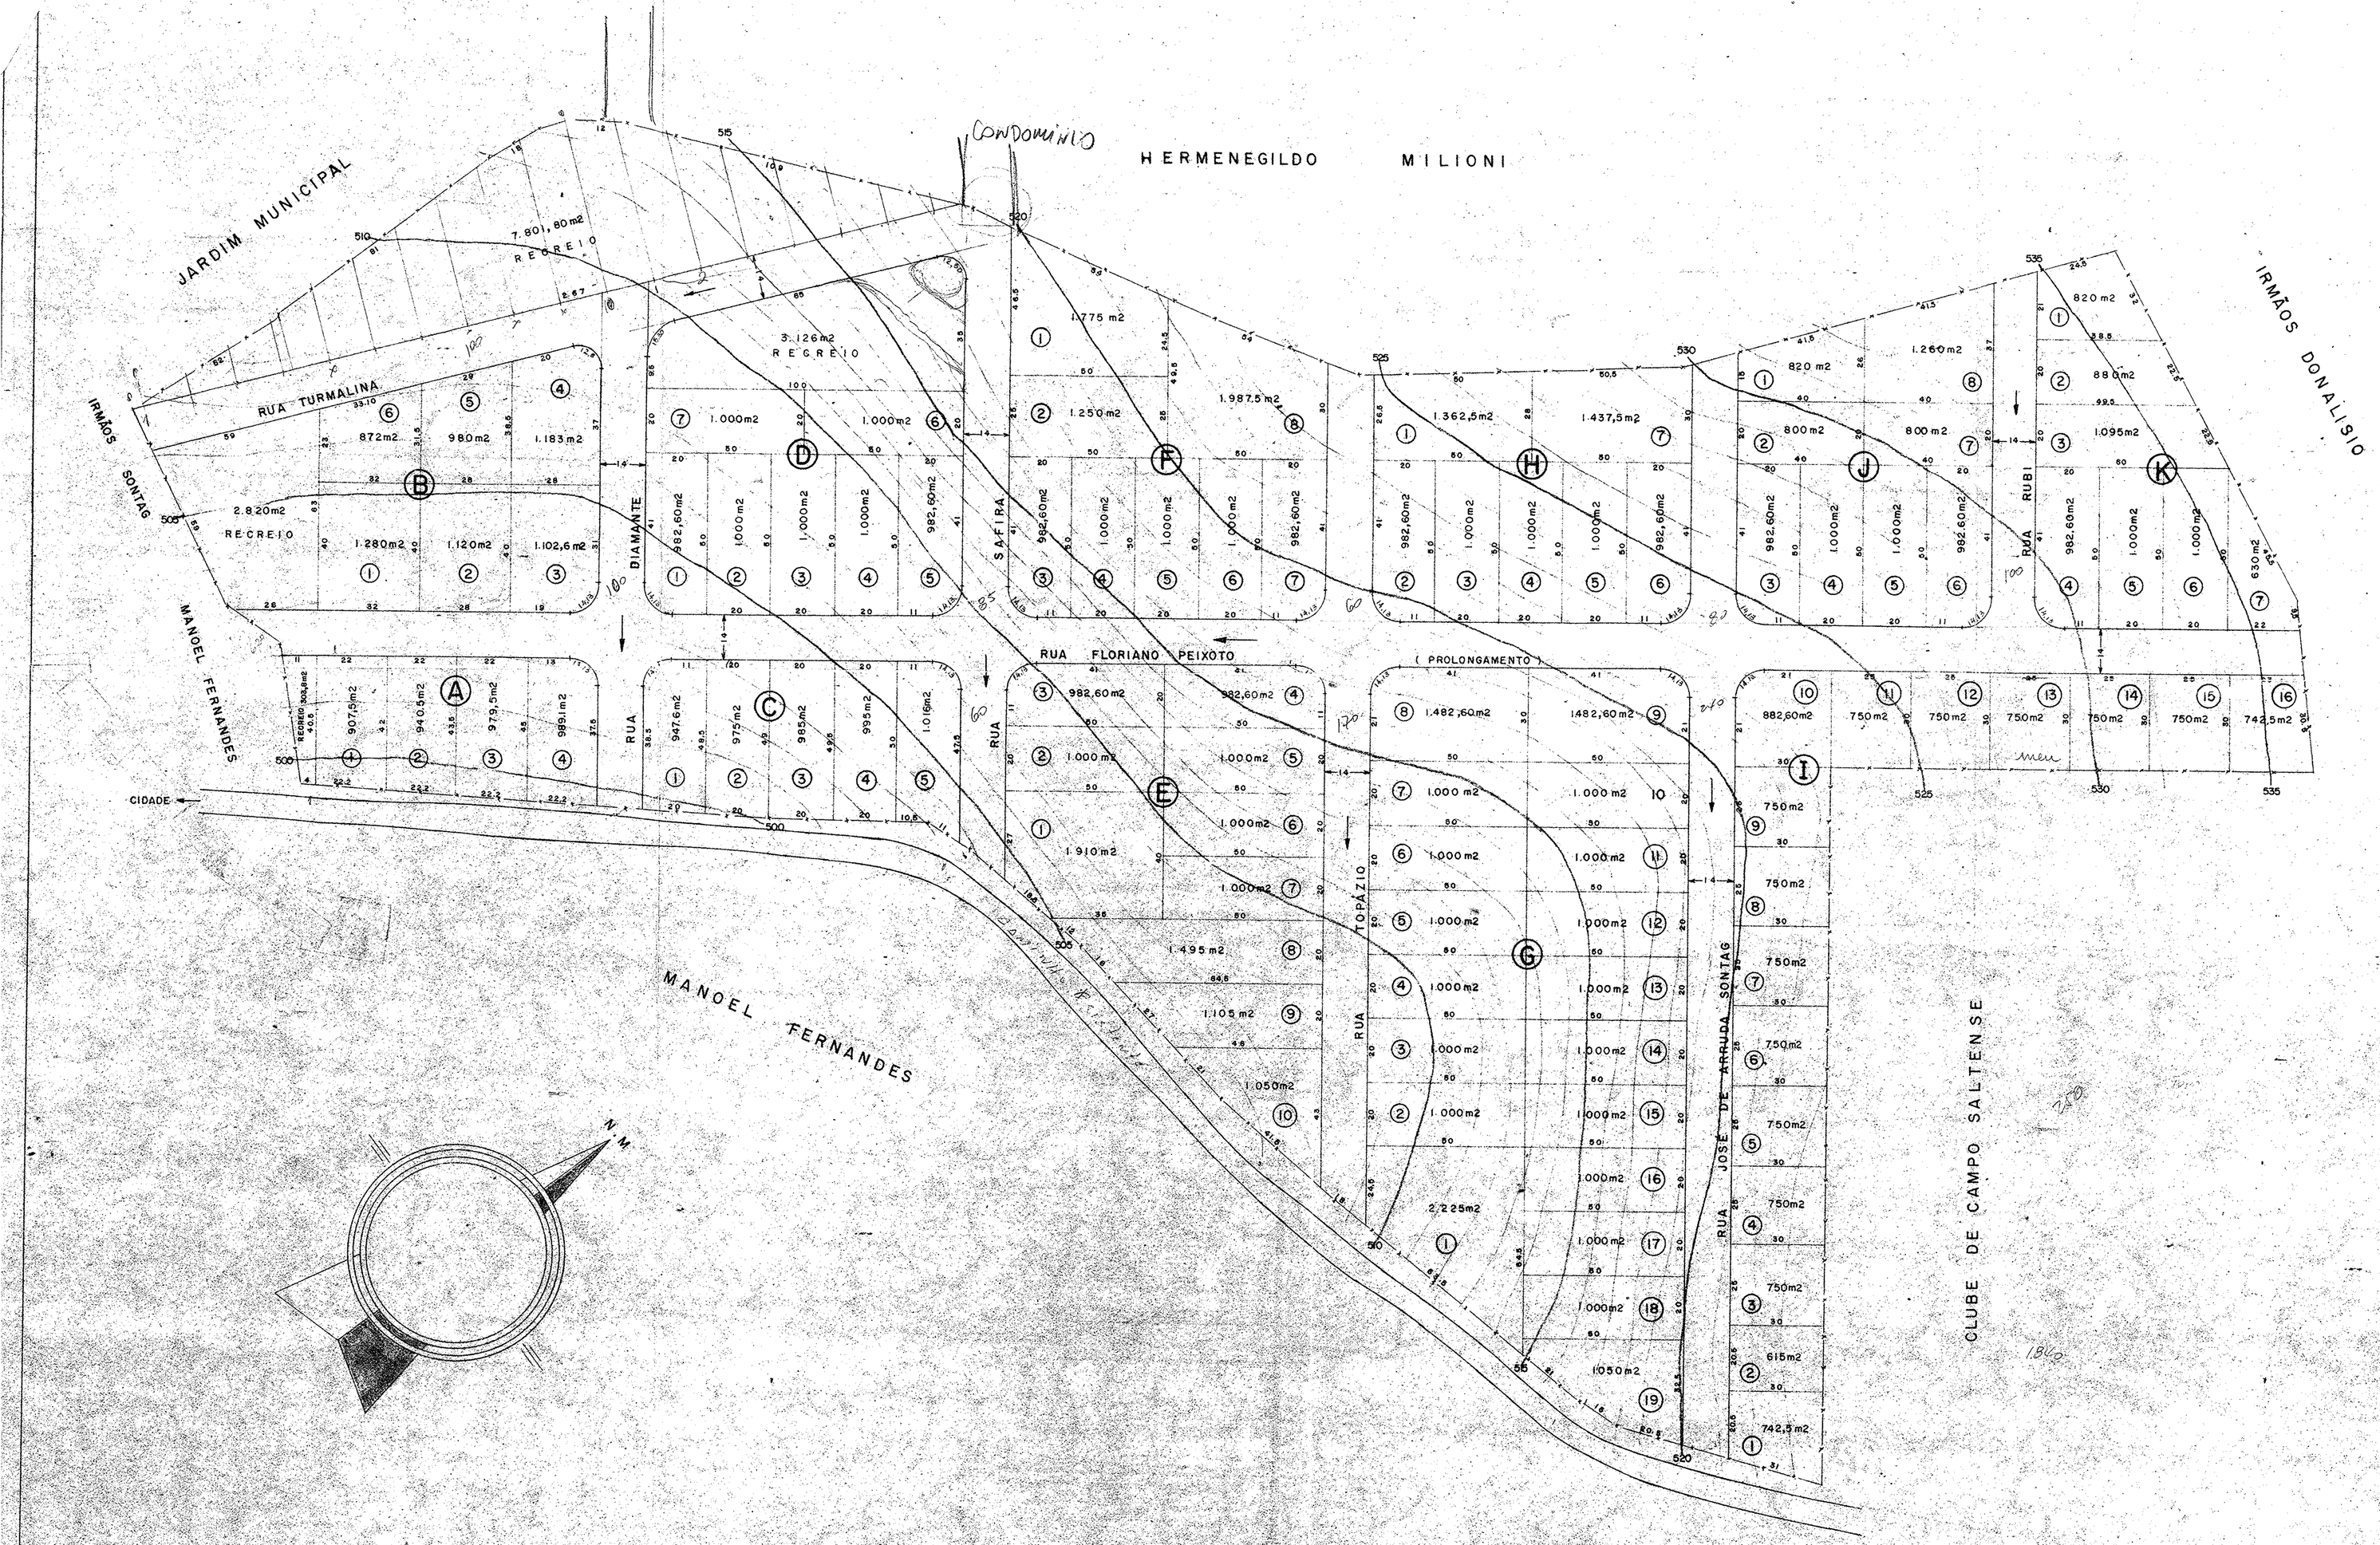

PLANTA DE ARRUAMENTO E DIVISÃO EM LOTES

POSSE-CETESB 01/023/76
FLS. 019-A
FOLHA

PROJETO DE LOTEAMENTO

JARDIM SONTAG

MUNICÍPIO E COMARCA DE SALTO - SP.

PROPRIETÁRIOS: JOAQUIM DE ARRUDA SONTAG E
GERALDO B. DE ARRUDA SONTAG
ESCALA 1:1.000

SITUAÇÃO S/ ESC.

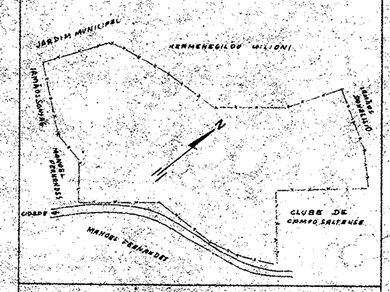

DECLARO QUE A APROVAÇÃO DO PROJETO NÃO IMPLICA NO RECONHECIMENTO POR PARTE DA PREFEITURA DO DIREITO DE PROPRIEDADE.

PROPRIETÁRIO

PROPRIETÁRIO

NIVALDO PANOSSIAN ARQUITETO
CREA 62723-AP-6ª REGIÃO
RESP. P/ PROJETO.

ADOLFO DE MORAES TAGA
CREA 63210-AP/6ª REGIÃO
RESP. TÉCNICO
ART 78291-D

JOSIAS COSTA PINTO
Prefeito Municipal

ÁREAS

DOS LOTES (97)	98.781,70
DO RECREIO	14.051,60
DAS RUAS	28.210,00
TOTAL	141.043,30

MINISTÉRIO DA AERONÁUTICA
QUARTO COMANDO AÉREO REGIONAL
SERVIÇO DE ENGENHARIA
APROVADO
CHEFE DO SERVIÇO DE ENGENHARIA

DEPARTAMENTO DE SANEAMENTO
DIVISÃO DE ENGENHARIA DE SAÚDE PÚBLICA
APROVADO
16/3/76 Proc. 2332-76
ENGº JOSÉ ATO SILVEIRA
DIVISÃO

Este Projeto Foi Verificado Pela CETESB
Companhia Estadual de Tecnologia de Saneamento Básico e da Defesa do Meio Ambiente
Tendo Recebido o Parecer
CETESB N.º 30.118-76-SC/VAS

ENGº MAX ARTHUR VEIT
Superintendente CPA
CREA N.º 6354 - 6.ª Reg.

Prefeitura
Departam