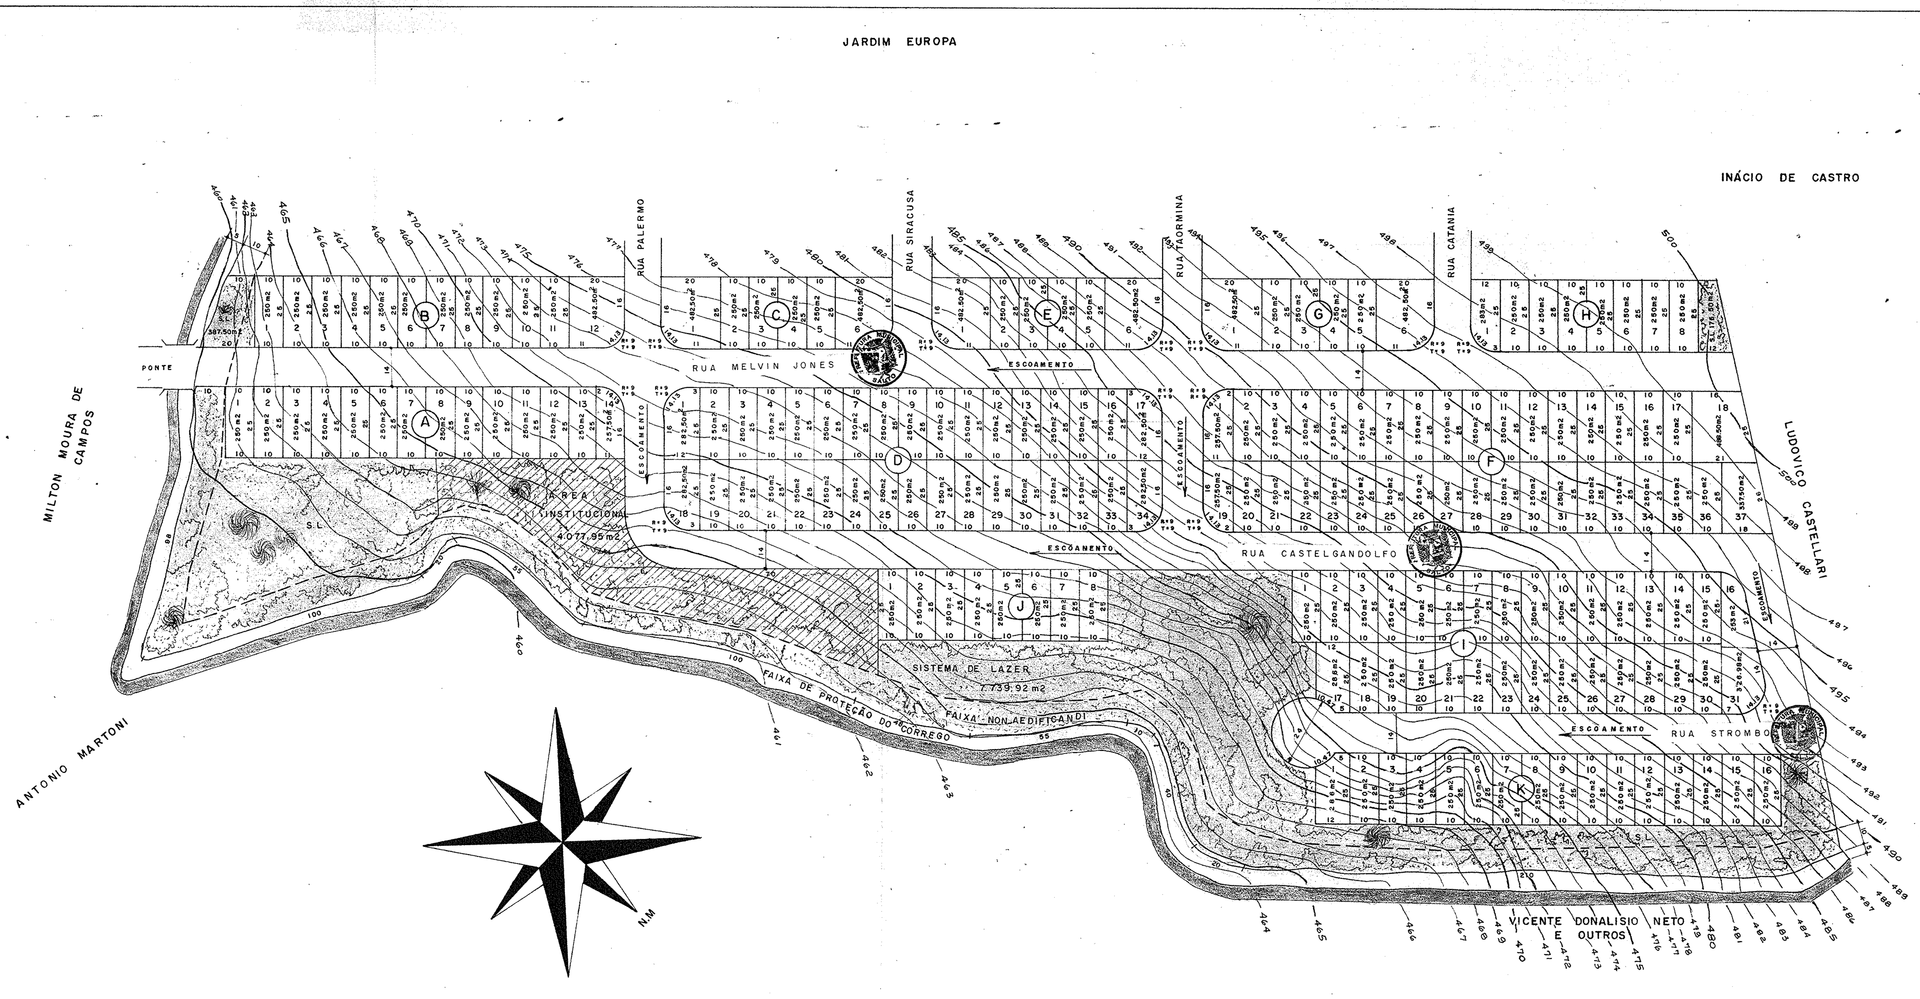

PROJETO DE LOTEAMENTO	FOLHA 01

PROJETO DE LOTEAMENTO

JARDIM SANTO INACIO

PROPRIETARIO: IMOBILIÁRIA EZAR S/C L.T.DA.

LOCAL: SALTO S.P.

ESCALA: 1:1000

SITUAÇÃO S/ ESC.

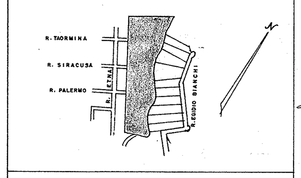

DECLARO QUE A APROVAÇÃO DO PROJETO PELA PREFEITURA, NÃO IMPLICA NO RECONHECIMENTO DO DIREITO DE PROPRIEDADE DO TERRENO.

PROPRIETÁRIO

AREAS (m2)	
DOS LOTES	46.791,48 - (57,429 %)
DAS VIAS PÚBLICAS	18.651,61 - (22,892 %)
SISTEMA DE LAZER	8.302,92 - (10,190 %)
ÁREA INSTITUCIONAL	4.077,95 - (5,003 %)
PROTEÇÃO DO CÓRREGO	3.652,59 - (4,483 %)
TOTAL DA GLEBA	81.476,55 - (100,000 %)
NÚMERO DE LOTES	178

João Antonio Da Ros
ARQUITETO
CREA 14.386/D
RESP. P/ PROJETO

ART- 398244

PREFEITURA MUNICIPAL DE SALTO

PREFEITURA MUNICIPAL DE SALTO
Departamento de Obras e Serviços Públicos
APROVADO
SALTO 07 DE 8 DE 19 82
PROC. N.º 64
D.O.S.P.

PREFEITO MUNICIPAL