



Convergência Meridiana no centro da folha: 0'53'47"
 Declinação Magnética: 18°54'24"
 Datum Horizontal: SAD-69
 Meridiano Central: 45°
 Referência: Ponto 91.609 da Rede GPS do Estado de São Paulo, localizado em Valinhos

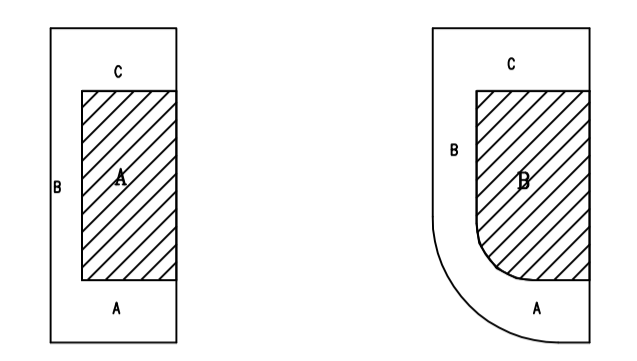

QUADRO DE RECURSOS			
	A	B	C
ENFRAESTRUTURA	4,00	1,50	2,00
ESQUINA	4,00	2,00	2,00

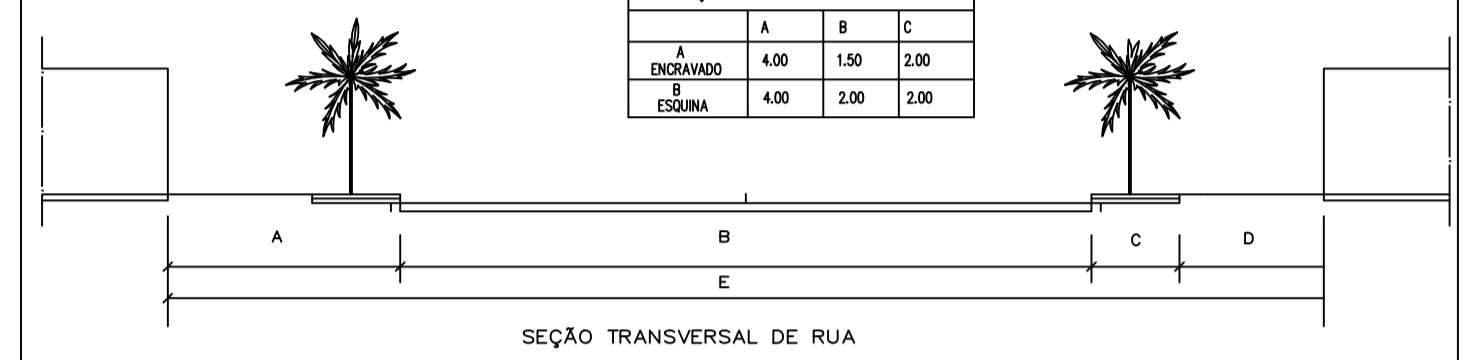

GABARITO DAS VIAS PÚBLICAS					
RIA	A	B	C	D	E
	2,75	3,50	3,00	1,75	14,00

QUADRA	LOTES	ÁREA (M2)
A	36	6.987,72
B	11	1.908,90
C	21	3.459,85
D	21	3.721,38
E	29	4.876,97
F	14	5.032,99
G	33	5.307,78
H	32	5.408,02
I	30	5.060,97
J	28	5.694,27
K	30	5.138,01
L	21	3.691,87
TOTAL	306	54.379,73

PROJETO DE LOTEAMENTO URBANÍSTICO		Folha Única																					
DENOMINAÇÃO:	JARDIM IMPERADOR																						
PROPRIETÁRIO:	Mário Russo Empreendimentos Imobiliários Ltda																						
LOCAL:	Rua Hilário Ferrari - Salto/SP																						
SITUAÇÃO S/ ESCALA																							
vide ao lado																							
<table border="1"> <thead> <tr> <th colspan="3">ÁREAS (M2)</th> </tr> </thead> <tbody> <tr> <td>Lotes (306)</td> <td>-</td> <td>54.379,73 m2 - 48,14%</td> </tr> <tr> <td>Área Verde</td> <td>-</td> <td>19.546,45 m2 - 17,31%</td> </tr> <tr> <td>Área Institucional</td> <td>-</td> <td>6.570,41 m2 - 5,82%</td> </tr> <tr> <td>Área Reservada</td> <td>-</td> <td>211,47 m2 - 0,19%</td> </tr> <tr> <td>Sistema Viário</td> <td>-</td> <td>32.243,48 m2 - 28,54%</td> </tr> <tr> <td>Total</td> <td>-</td> <td>112.951,54 m2 - 100,00%</td> </tr> </tbody> </table>			ÁREAS (M2)			Lotes (306)	-	54.379,73 m2 - 48,14%	Área Verde	-	19.546,45 m2 - 17,31%	Área Institucional	-	6.570,41 m2 - 5,82%	Área Reservada	-	211,47 m2 - 0,19%	Sistema Viário	-	32.243,48 m2 - 28,54%	Total	-	112.951,54 m2 - 100,00%
ÁREAS (M2)																							
Lotes (306)	-	54.379,73 m2 - 48,14%																					
Área Verde	-	19.546,45 m2 - 17,31%																					
Área Institucional	-	6.570,41 m2 - 5,82%																					
Área Reservada	-	211,47 m2 - 0,19%																					
Sistema Viário	-	32.243,48 m2 - 28,54%																					
Total	-	112.951,54 m2 - 100,00%																					
<small>Rep. Técnico ENG. MARCOS CESAR WALTER Crea-MG 28.611/D - Visto-SP 95.423/D</small>																							