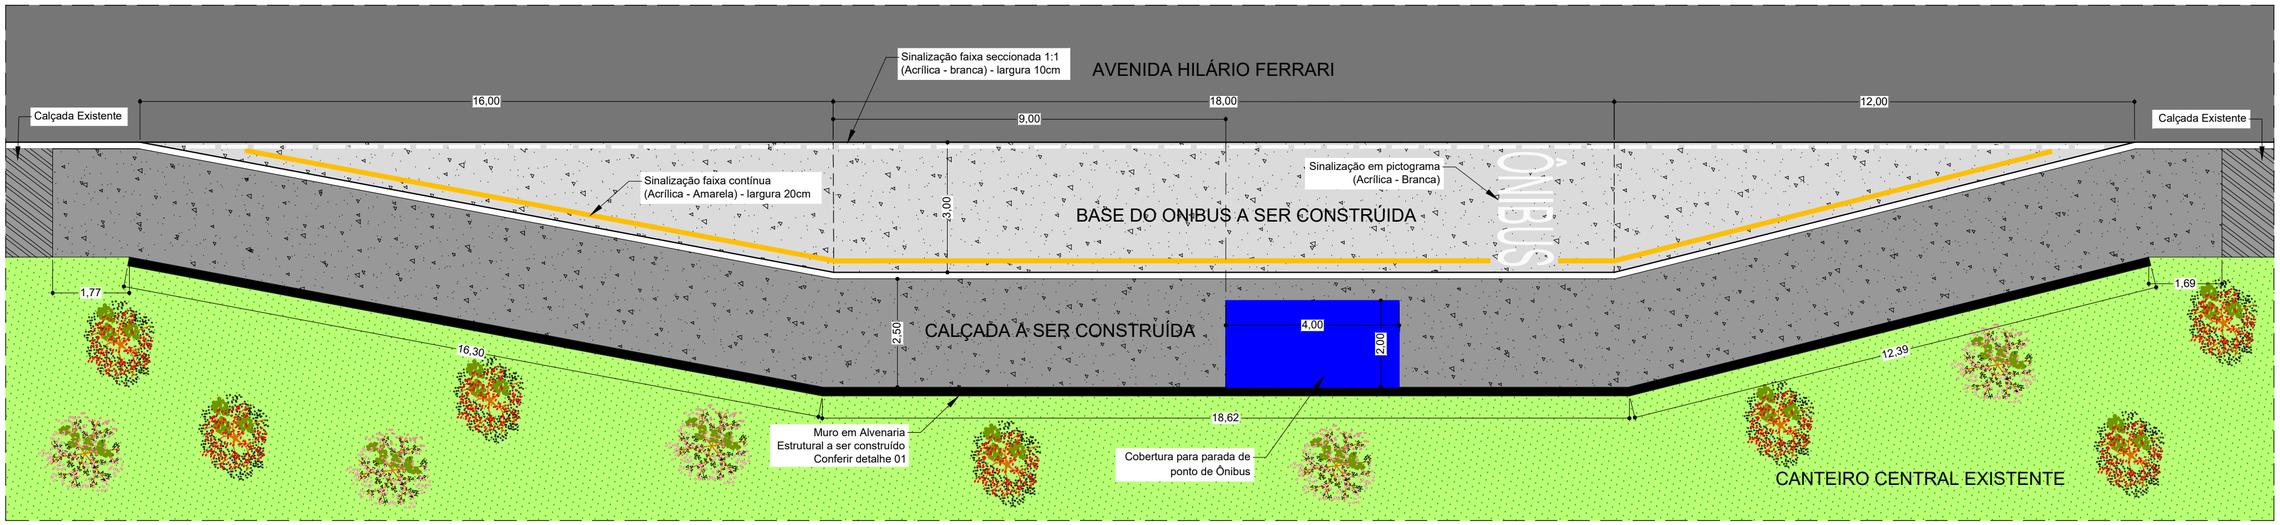

Planta de Implantação - esc.: 1/100

DETALHE 01
MURO DE CONTENÇÃO
ESCALA 1:50

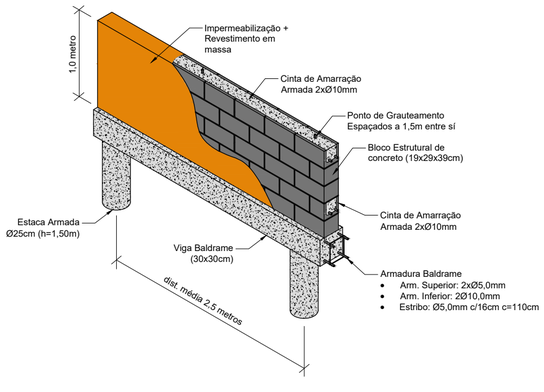

DETALHE 02
CALÇADA
SEM ESCALA

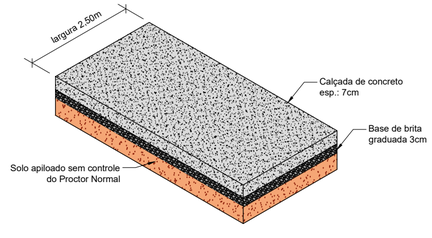

NOTAS TÉCNICAS

Dimensão do Ponto de Ônibus: 4,00m x 2,00m x 2,50m (alt.), conforme indicado no Termo de Referência do processo 7706/2023 (Defesa Social)

PREFEITURA DA ESTÂNCIA TURÍSTICA DE SALTO

CARIMBOS:

Local: Rua Hilário Ferrari, s/n, Bairro SantaCruz, Salto/SP	Esc.: Indicada	Data: Novembro / 2023	Folha
Assunto: Croqui indicativo com a parada do ponto de ônibus			Única
Título: Croqui indicativo com a parada do ponto de ônibus			
Secretaria: Obras e Serviços Públicos	Setor: Engenharia	Qualquer alteração no projeto deve ser comunicada ao elaborador do mesmo	
Desenhista: Eng.º Felipe F. Martins	CREA 5070222703		Revisão: 00