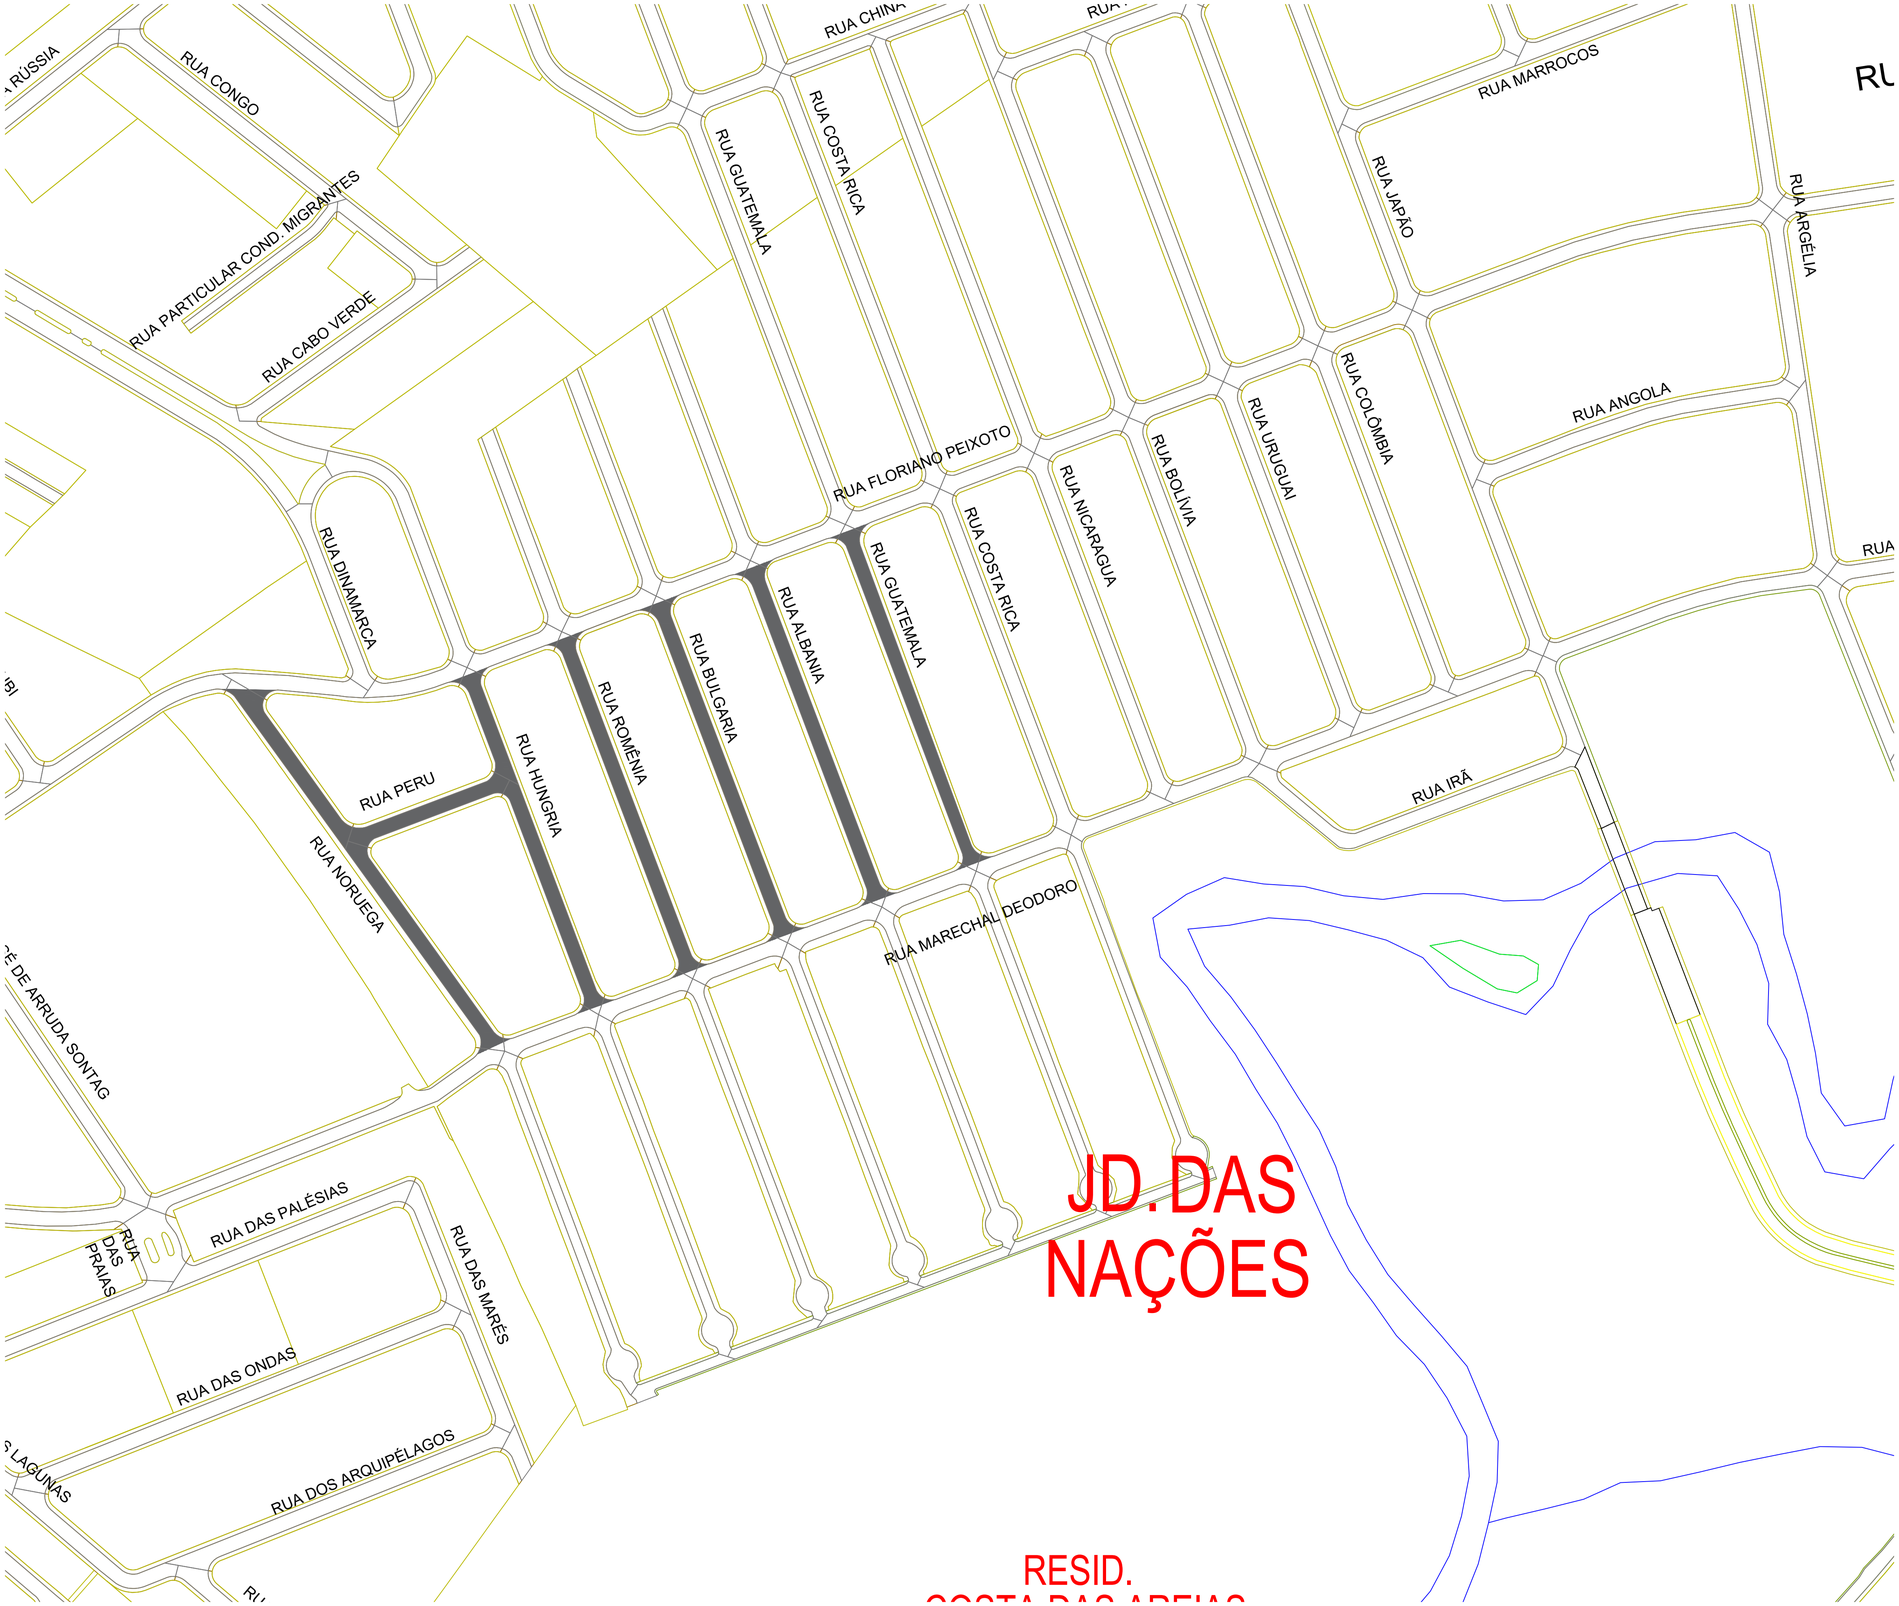

Ruas a receber recapeamento

Escala 1:50

PREFEITURA DA ESTÂNCIA TURÍSTICA DE SALTO

SALTO TERRA DE ANSELMO DUARTE

Carimbos:

OSVALDO DE SOUZA JUNIOR:08172936800

Assinado de forma digital por OSVALDO DE SOUZA JUNIOR:08172936800 Dados: 2023.04.28 09:42:38 -03'00'

Eng.º Osvaldo de Souza Junior

Local: Jardim Naçoes	Data: Abril / 2023	Folha
Assunto: Mapa de Localização	Esc.: Escala indicada	Unica
Titulo: Serviço de recapeamento sobre asfalto em ruas do Jardim Nações - Município de Salto/SP		
Responsável Técnico: Eng.º Osvaldo de Souza Junior	CREA 0605032940	Revisão: 01