


PLANTA BAIXA
ESC. 1:250

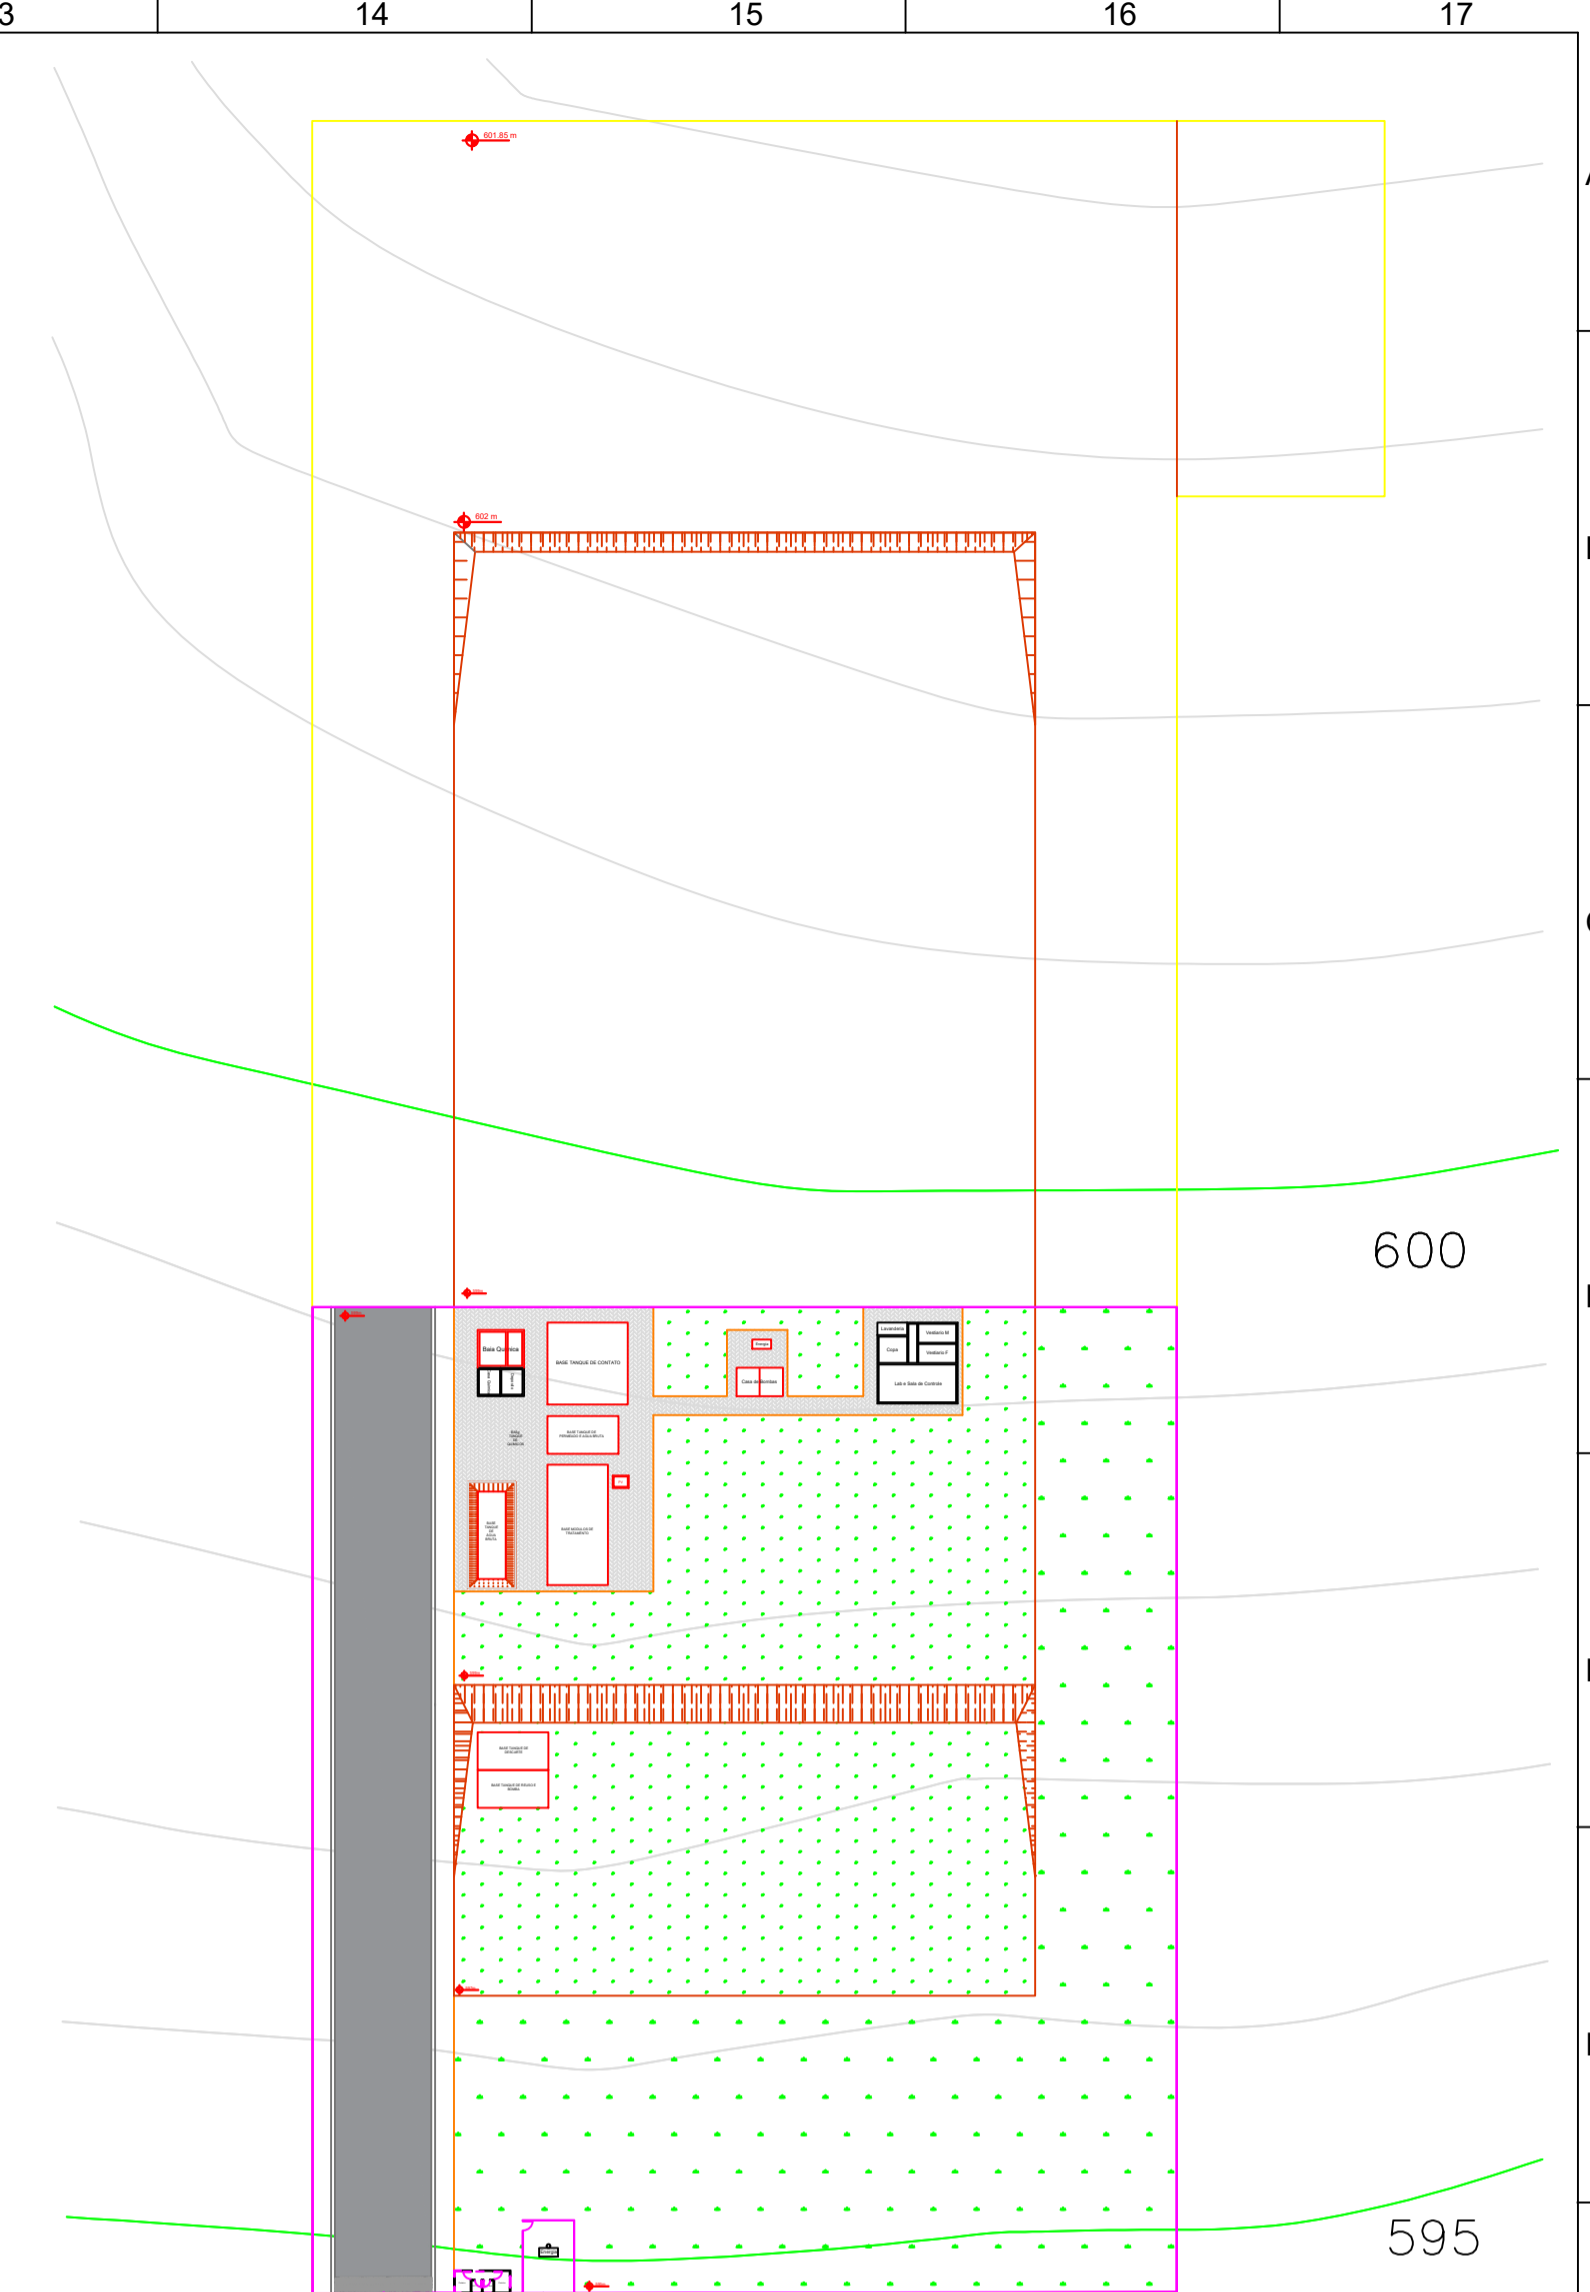

LOCAÇÃO
ESC. 1:1000

Aprovação:

Rev.	Descrição	Responsável	Data
01	REVISÃO GERAL	Lucas G. de Souza Ricardo	29/02/2024
00	EMIÇÃO INICIAL	Lucas G. de Souza Ricardo	22/02/2024



**Prefeitura
da Estância Turística
De Salto**

Secretaria de Administração - Convênios

Obra:	ETA PEDRA BRANCA	Prancha:	A0
Título:	IMPLANTAÇÃO	Folha:	01/28
Local:	SLT 020 - Salto SP		
Escala:	indicada	Área Construída:	Data de Emissão: 22/02/2024
Projelista:	Responsável Técnico:		Demanda / Convênio:
<small>ENG. LUCAS GABRIEL DE SOUZA RICARDO CREA: 5070310674</small>		<small>ENG. LUCAS GABRIEL DE SOUZA RICARDO CREA: 5070310674</small>	