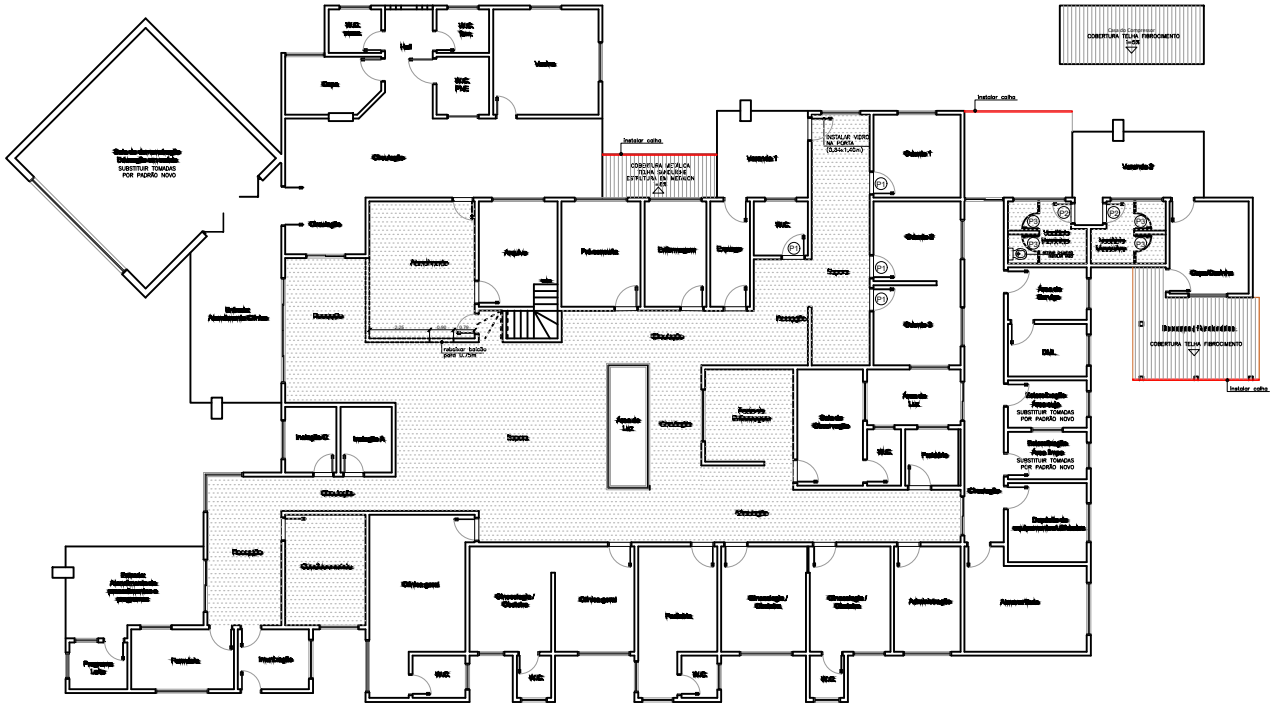


1 PLANTA BAIXA
ESCALA 1/100

LEGENDA:

TROCAR PISO E RODAPÉ CERÂMICO

TABELA DE PORTAS

| CÓDIGO | DIMENSÕES | QTD | AMBIENTES | ESPECIFICAÇÃO |
|---|---|---|---|---|
| P1 | 0,90 x 2,10 | 04 | Consultórios odonto, banheiro odonto | Porta de giro / uma folha / alumínio |
| P2 | 0,80 x 2,10 | 02 | Vestiário feminino e masculino | Porta de giro / uma folha / alumínio |
| P3 | 0,65 x 1,40 | 02 | Box vestiários | Porta de giro / uma folha / madeira |

Aprovação:

| Rev. | Descrição | Responsável | Data |
|---|---|---|---|
| | | | 00/00/0000 |

Prefeitura da Estância Turística De Salto

Secretaria de Administração - Convênios

Obra: REFORMA CLÍNICA NAÇÕES I

Prancha: A1

Título: Projeto Arquitetônico - Reforma

Folha: 01/01

Local: Avenida dos Migrantes, 4 - Jardim das Nações
Salto - SP

Escala: indicada

Data de Emissão: 20/06/2024

Responsável Técnico:

ENG Osvaldo de Souza Junior
CREA: 0605032940
ART: