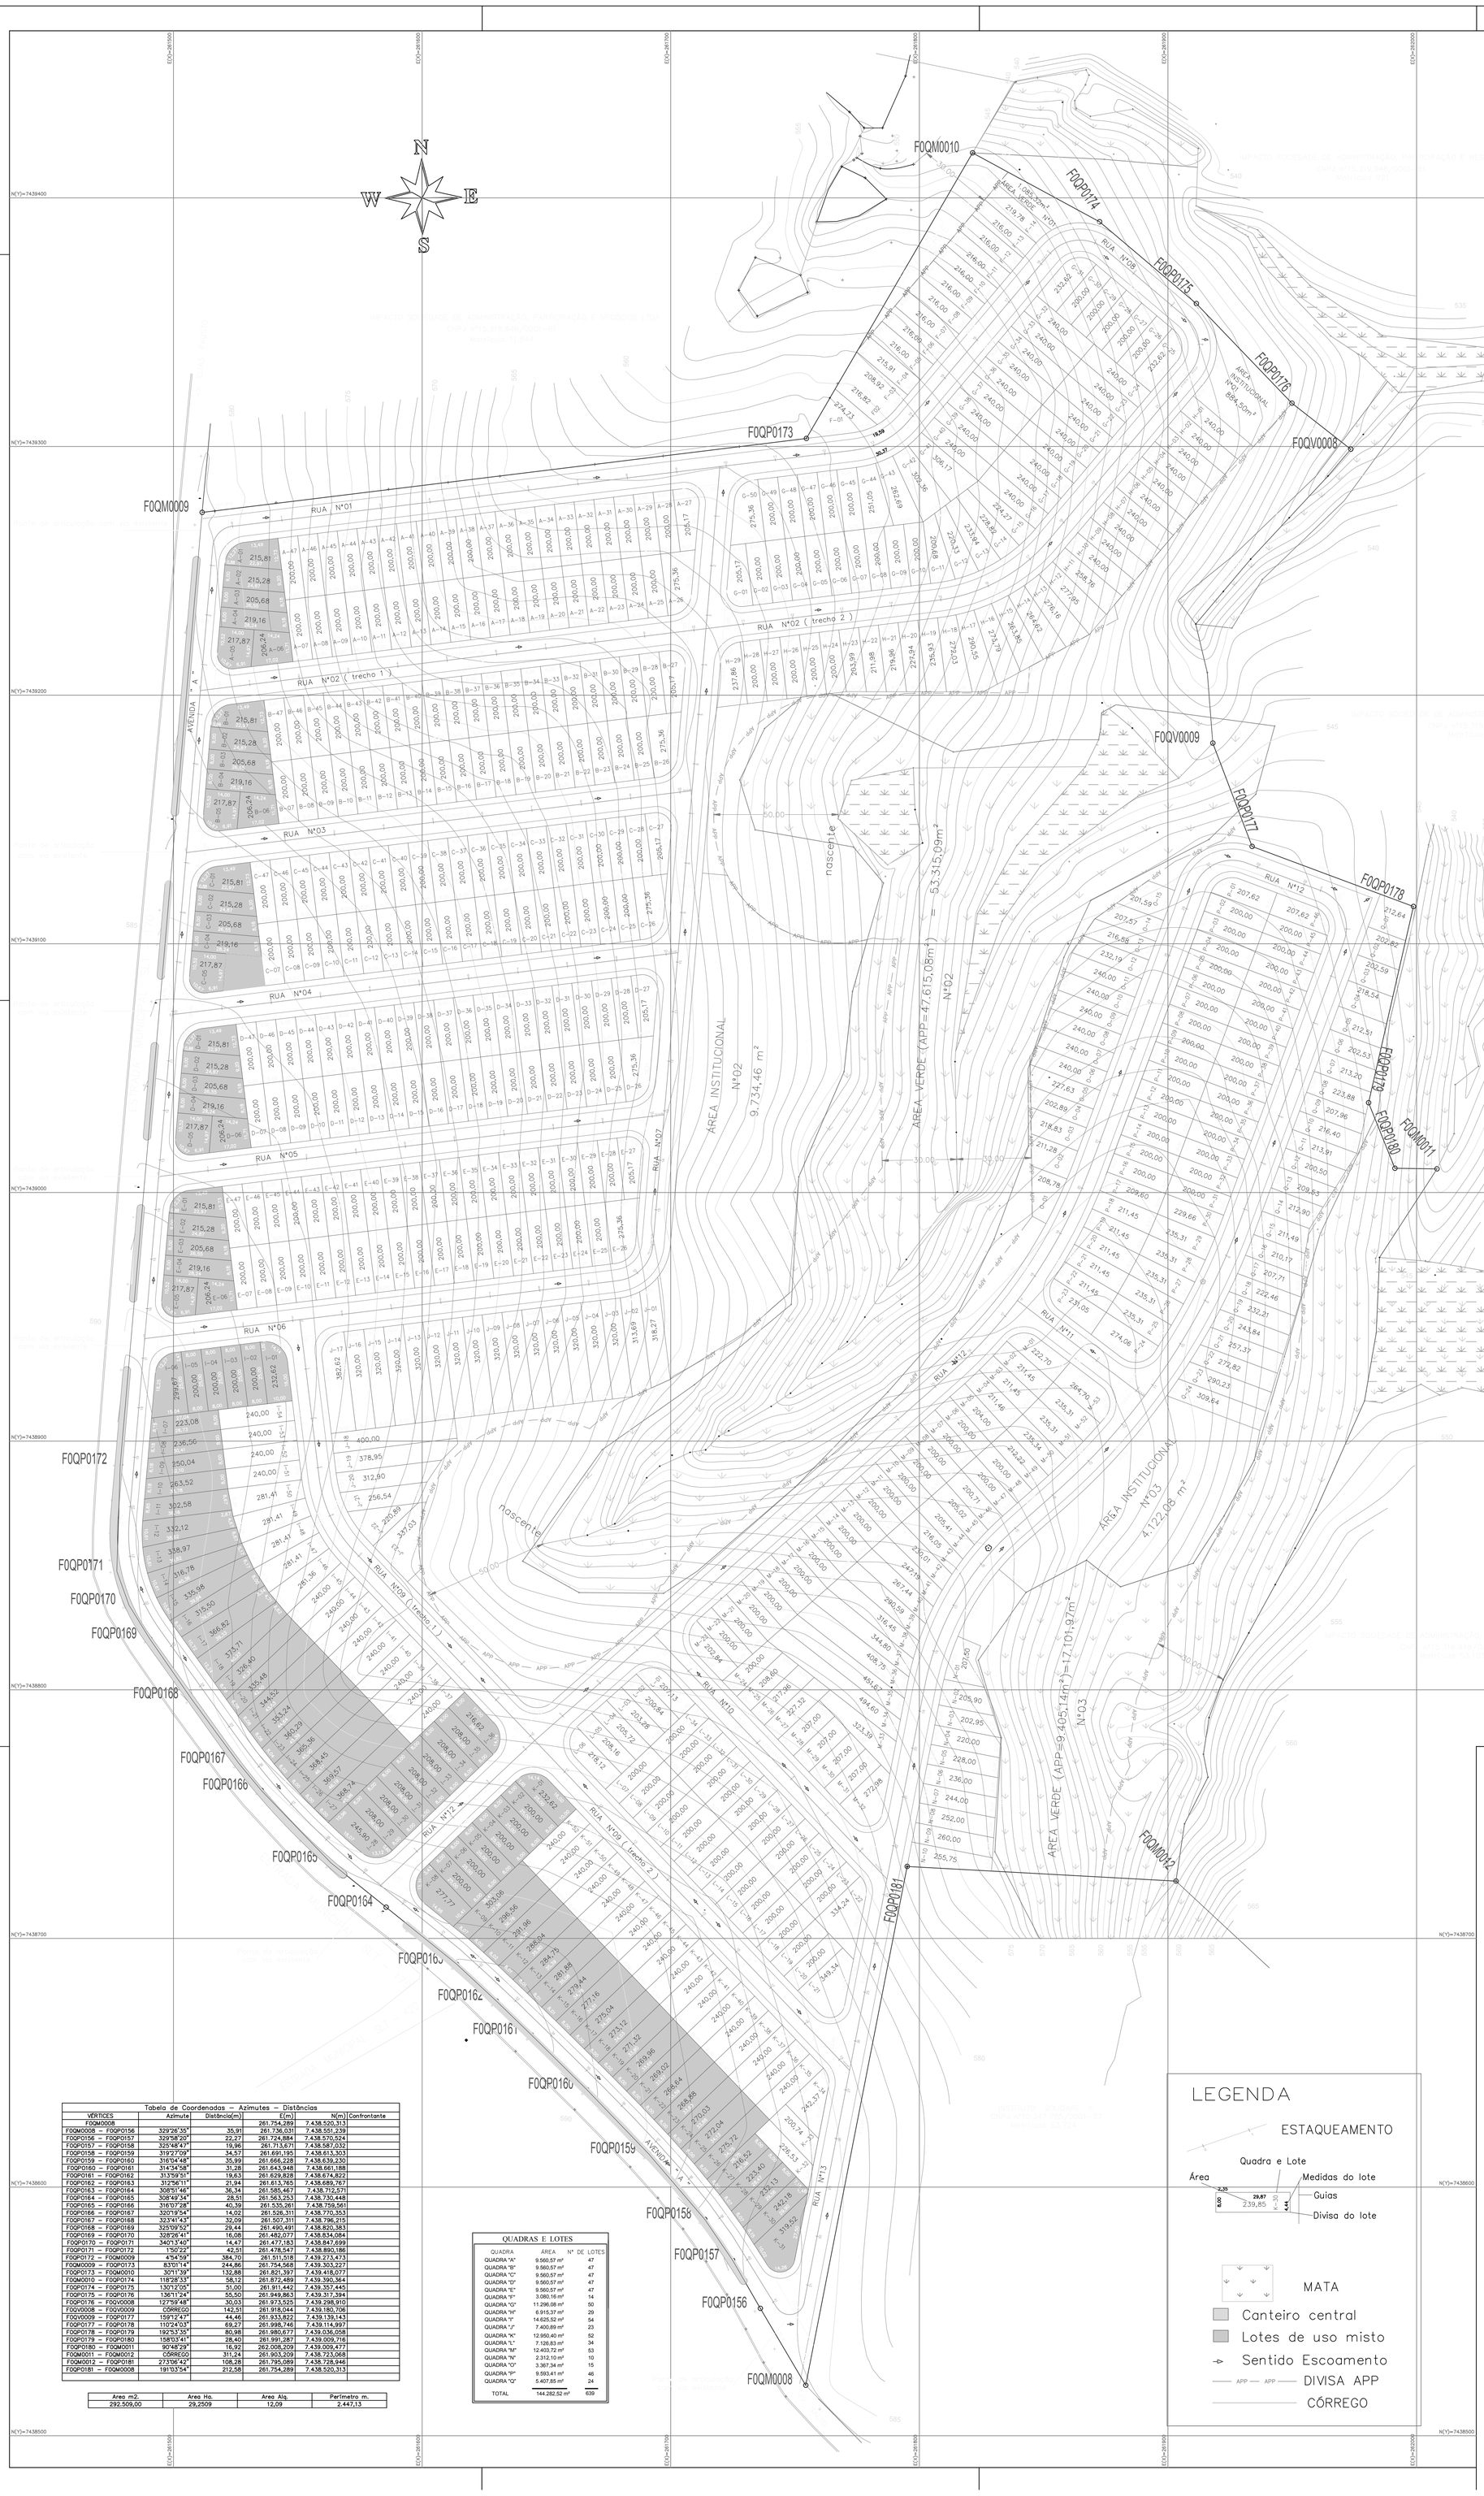

Tabela de Coordenadas — Azimutes — Distâncias					
VÉRTICES	Azimute	Distância(m)	E(m)	N(m)	Confrontante
F0QM0008			261.754,289	7.438.520,313	
F0QM0008 — F0QP0156	329°26'35"	35,91	261.736,031	7.438.551,239	
F0QP0156 — F0QP0157	329°58'20"	22,27	261.724,884	7.438.570,524	
F0QP0157 — F0QP0158	325°48'47"	19,96	261.713,671	7.438.587,032	
F0QP0158 — F0QP0159	319°27'09"	34,57	261.691,195	7.438.613,303	
F0QP0159 — F0QP0160	316°04'48"	35,99	261.666,228	7.438.639,230	
F0QP0160 — F0QP0161	314°34'58"	31,28	261.643,948	7.438.661,188	
F0QP0161 — F0QP0162	313°59'51"	19,63	261.629,828	7.438.674,822	
F0QP0162 — F0QP0163	312°56'11"	21,94	261.613,765	7.438.689,767	
F0QP0163 — F0QP0164	308°51'46"	36,34	261.585,467	7.438.712,571	
F0QP0164 — F0QP0165	308°49'34"	28,51	261.563,253	7.438.730,448	
F0QP0165 — F0QP0166	316°07'28"	40,39	261.535,261	7.438.759,561	
F0QP0166 — F0QP0167	320°19'54"	14,02	261.526,311	7.438.770,353	
F0QP0167 — F0QP0168	323°41'43"	32,09	261.507,311	7.438.796,215	
F0QP0168 — F0QP0169	325°09'52"	29,44	261.490,491	7.438.820,383	
F0QP0169 — F0QP0170	328°26'41"	16,08	261.482,077	7.438.834,084	
F0QP0170 — F0QP0171	340°13'40"	14,47	261.477,183	7.438.847,699	
F0QP0171 — F0QP0172	1°50'22"	42,51	261.478,547	7.438.890,186	
F0QP0172 — F0QM0009	4°54'59"	384,70	261.511,518	7.439.273,473	
F0QM0009 — F0QP0173	83°01'14"	244,86	261.754,568	7.439.303,227	
F0QP0173 — F0QM0010	30°11'39"	132,88	261.821,397	7.439.418,077	
F0QM0010 — F0QP0174	118°28'33"	58,12	261.872,489	7.439.390,364	
F0QP0174 — F0QP0175	130°12'05"	51,00	261.911,442	7.439.357,445	
F0QP0175 — F0QP0176	136°11'24"	55,50	261.949,863	7.439.317,394	
F0QP0176 — F0QV0008	127°59'48"	30,03	261.973,525	7.439.298,910	
F0QV0008 — F0QV0009	CÓRREGO	142,51	261.918,044	7.439.180,706	
F0QV0009 — F0QP0177	159°12'47"	44,46	261.933,822	7.439.139,143	
F0QP0177 — F0QP0178	110°24'03"	69,27	261.998,746	7.439.114,997	
F0QP0178 — F0QP0179	192°53'35"	80,98	261.980,677	7.439.036,058	
F0QP0179 — F0QP0180	158°03'41"	28,40	261.991,287	7.439.009,716	
F0QP0180 — F0QM0011	90°48'29"	16,92	262.008,209	7.439.009,477	
F0QM0011 — F0QM0012	CÓRREGO	311,24	261.903,209	7.438.723,068	
F0QM0012 — F0QP0181	273°06'42"	108,28	261.795,089	7.438.728,946	
F0QP0181 — F0QM0008	191°03'54"	212,58	261.754,289	7.438.520,313	

Area m2.	Area Ha.	Area Alq.	Perímetro m.
292.509,00	29,2509	12,09	2.447,13

QUADRAS E LOTES		
QUADRA	AREA	Nº DE LOTES
QUADRA "A"	9.560,57 m²	47
QUADRA "B"	9.560,57 m²	47
QUADRA "C"	9.560,57 m²	47
QUADRA "D"	9.560,57 m²	47
QUADRA "E"	9.560,57 m²	47
QUADRA "F"	3.080,16 m²	14
QUADRA "G"	11.296,08 m²	50
QUADRA "H"	6.915,37 m²	29
QUADRA "I"	14.625,52 m²	54
QUADRA "J"	7.400,89 m²	23
QUADRA "K"	12.950,40 m²	52
QUADRA "L"	7.126,83 m²	34
QUADRA "M"	12.403,72 m²	53
QUADRA "N"	2.312,10 m²	10
QUADRA "O"	3.367,34 m²	15
QUADRA "P"	9.593,41 m²	46
QUADRA "Q"	5.407,85 m²	24
TOTAL	144.282,52 m²	639

PROJETO URBANÍSTICO	FOLHA ÚNICA

JARDIM AMÉRICA

LOCAL: ESTRADA MUNICIPAL SLT 170 (PROLONGAMENTO DA AV. JOSÉ MARIA MARQUES DE OLIVEIRA) BAIRRO BURU, SALTO SP

PROPRIETÁRIA: IMPACTO SOCIEDADE DE ADMINISTRAÇÃO, PARTICIPAÇÃO E NEGÓCIOS LTDA

Matrícula nº58.497

SALTO, 01 de junho de 2.016 — ESCALA 1:1.000

SITUAÇÃO SEM ESCALA

VIDE PROJETO

DECLARO QUE A APROVAÇÃO DO PROJETO, PELA PREFEITURA, NÃO IMPLICA NO RECONHECIMENTO DO DIREITO DE PROPRIEDADE DO TERRENO.

IMPACTO SOCIEDADE DE ADMINISTRAÇÃO, PARTICIPAÇÃO E NEGÓCIOS LTDA
CNPJ nº15.319.948/0001-81

ÁREAS:			
	ESPECIFICAÇÃO	ÁREA (m2)	%
1	ÁREAS DOS LOTES (639)	144.282,52	49,326
2	ÁREAS PÚBLICAS	148.226,48	50,674
2.1	SISTEMA VIÁRIO	61983,06	21,190
2.1.1	RUAS	61.983,06	21,190
2.2	ÁREA INSTITUCIONAL	14.741,04	05,040
2.3	ESPAÇOS USO PÚBLICO	71.502,38	24,444
2.3.1	ÁREA VERDE (57.764,46m²APP)	71.502,38	24,444
2.3.2	SISTEMA DE LAZER	–	–
3	OUTROS	–	–
4	ÁREA LOTEADA	292.509,00	100,000
5	ÁREA REMANESCENTE	–	–
6	TOTAL DA GLEBA	292.509,00	100,000

Ariovaldo Batista Júnior
ENG° CIVIL CREA Nº5060662480
ART.92221220160834724
INSCRIÇÃO MUNICIPAL: 021571