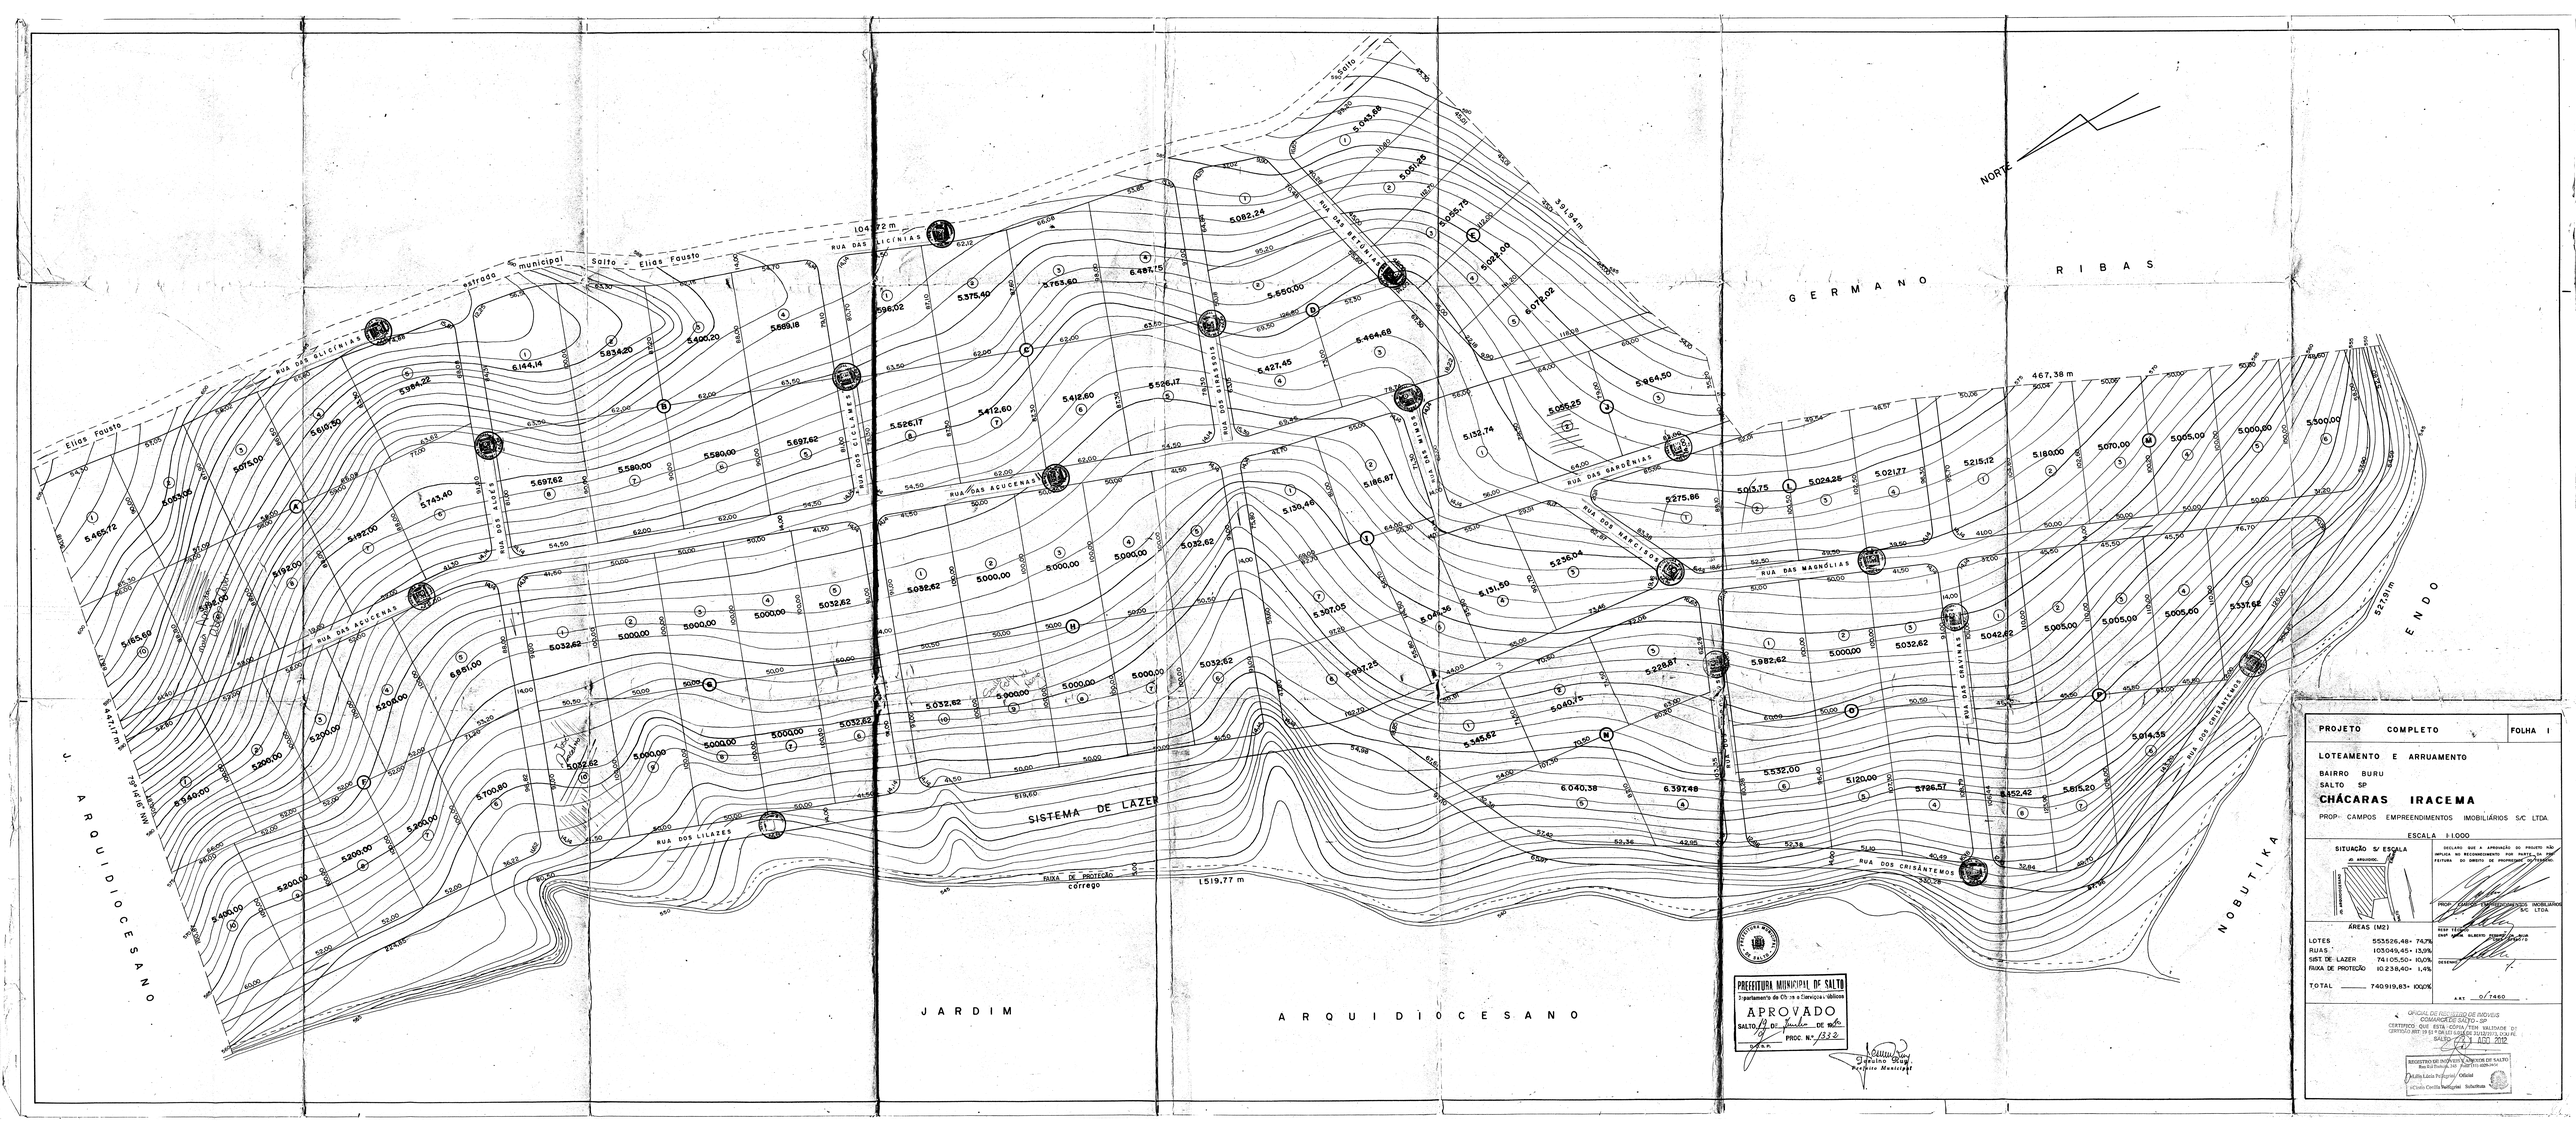

PROJETO COMPLETO	FOLHA I

LOTEAMENTO E ARRUAMENTO

BAIRRO BURU

SALTO SP

CHÁCARAS IRACEMA

PROP.- CAMPOS EMPREENDIMENTOS IMOBILIÁRIOS S/C LTDA.

ESCALA 1:1000

SITUAÇÃO S/ ESCALA

DECLARO QUE A APROVAÇÃO DO PROJETO NÃO IMPLICA NO RECONHECIMENTO POR PARTE DA FUTURA DO DIREITO DE PROPRIEDADE DA TERRA.

PROP.: CAMPOS EMPREENDIMENTOS IMOBILIÁRIOS S/C LTDA.

ÁREAS (M2)		
LOTES	553526,48	74,7%
RUAS	103049,45	13,9%
SIST DE LAZER	74105,50	10,0%
FAIXA DE PROTEÇÃO	10238,40	1,4%
TOTAL	740919,83	100,0%

RESP. TÉCNICO: ENG. ALBERTO DOMINGUES SILVA CREA 060.0476

DESENHO:

ART 01/7460

OFICIAL DO REGISTRO DE IMÓVEIS COMARCA DE SALTO - SP

CERTIFICO QUE ESTA CÓPIA TEM VALIDADE DO CERTIFICO ARQ 39 E 9 DA LEI 6.766 DE 19/12/79, 6/6/6

SALTO 13 ADO 2012

REGISTRO DE IMÓVEIS DE SALTO
Rua Rio Branco, 145 Fone/Fax: 4028-4047

Nelly Lúcia Pedroso Cabral
Oficial

Maria Cecília Rodrigues Schaffum
Substituta