



QUADRA	N. LOTES	AREA (M2)
A	74	3.960,57
B	26	3.857,14
C	74	4.799,80
D	74	4.799,80
E	52	6.133,57
F	32	6.133,57
G	52	8.842,26
H	43	7.452,49
I	27	5.947,11
J	5	856,75
TOTAL	289	51.844,91

REGISTRO DE IMÓVEIS E ANEXOS DE SALTO
CÓPIA EXTRAÍDA DO ORIGINAL EM
11/07/13
ASS. [Signature]

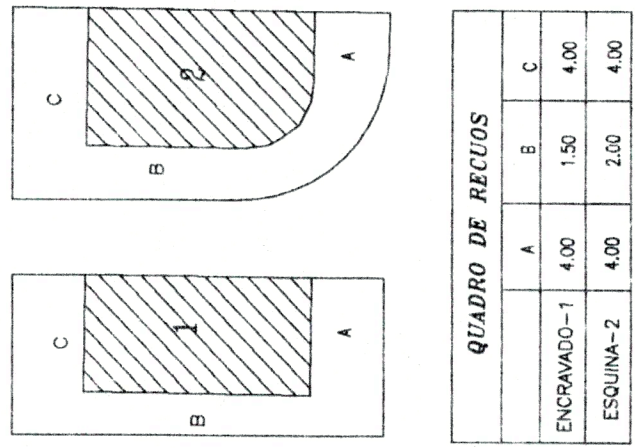


AP - SENTIDO DAS ÁGUAS PLUVIAIS

PROJETO DE LOTEAMENTO		FOLHA 01
LOTEAMENTO JARDIM SOBERANO		
PROPRIETARIO	MARIO RUSSO EMPREENDIMENTOS IMOBILIARIOS LTDA	
LOCAL	RUA ANTONIO DE SALEM	
MUNICIPIO	SALTO - SP	
ESCALA	1/1.000	
SITUAÇÃO S/ ESCALA		
VIDE AO LADO		
<p>REGLAR QUE A APLICACAO DO PROJETO NAO IMPLICA NO RECONHECIMENTO POR PARTE DA PRESENTEM O DOUTRO DE PROPRIEDADE DO TERRENO</p>		<p>PROPRIETARIO</p> <p>[Signature]</p>
AREAS		
LOTES(289)	51.644,91	51,65 %
AREA LAZER	12.633,57	12,63 %
INSTITUC.	5.011,33	5,01 %
S. VARIO	30.711,19	30,71 %
AREA TOTAL	100.000,00	100,00 %

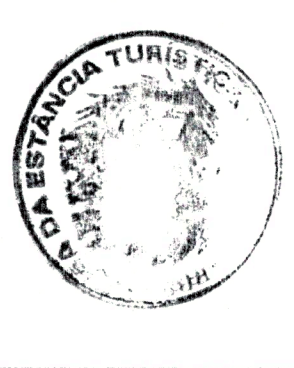

18 outubro 2008
[Signature]

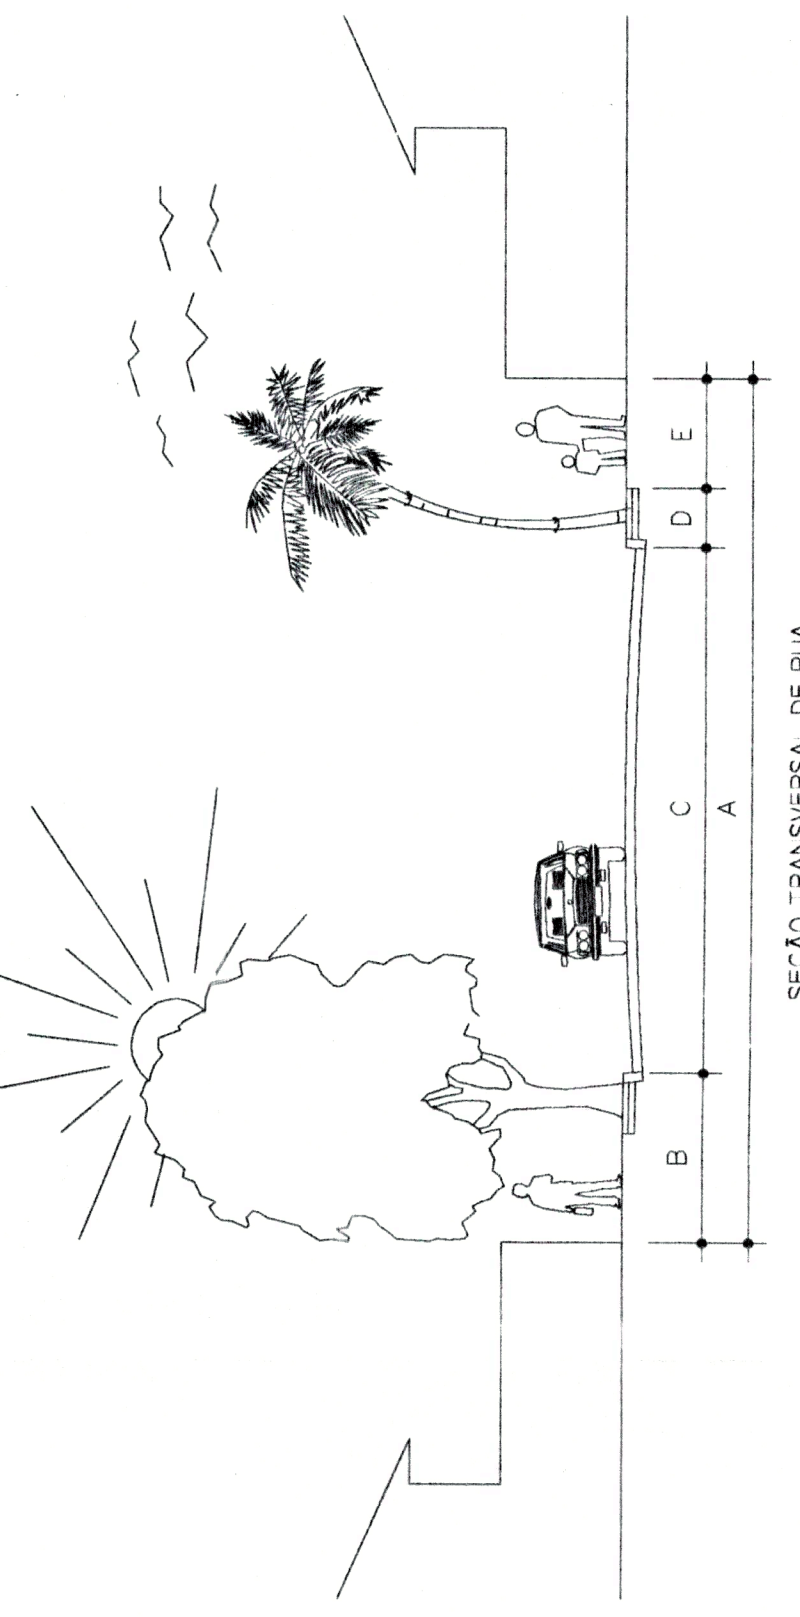

	A	B	C	D	E
RIA	2,75	8,50	1,00	1,75	4,00

PROJ. ENG. GERAL
CPC: 02.488.188/00028