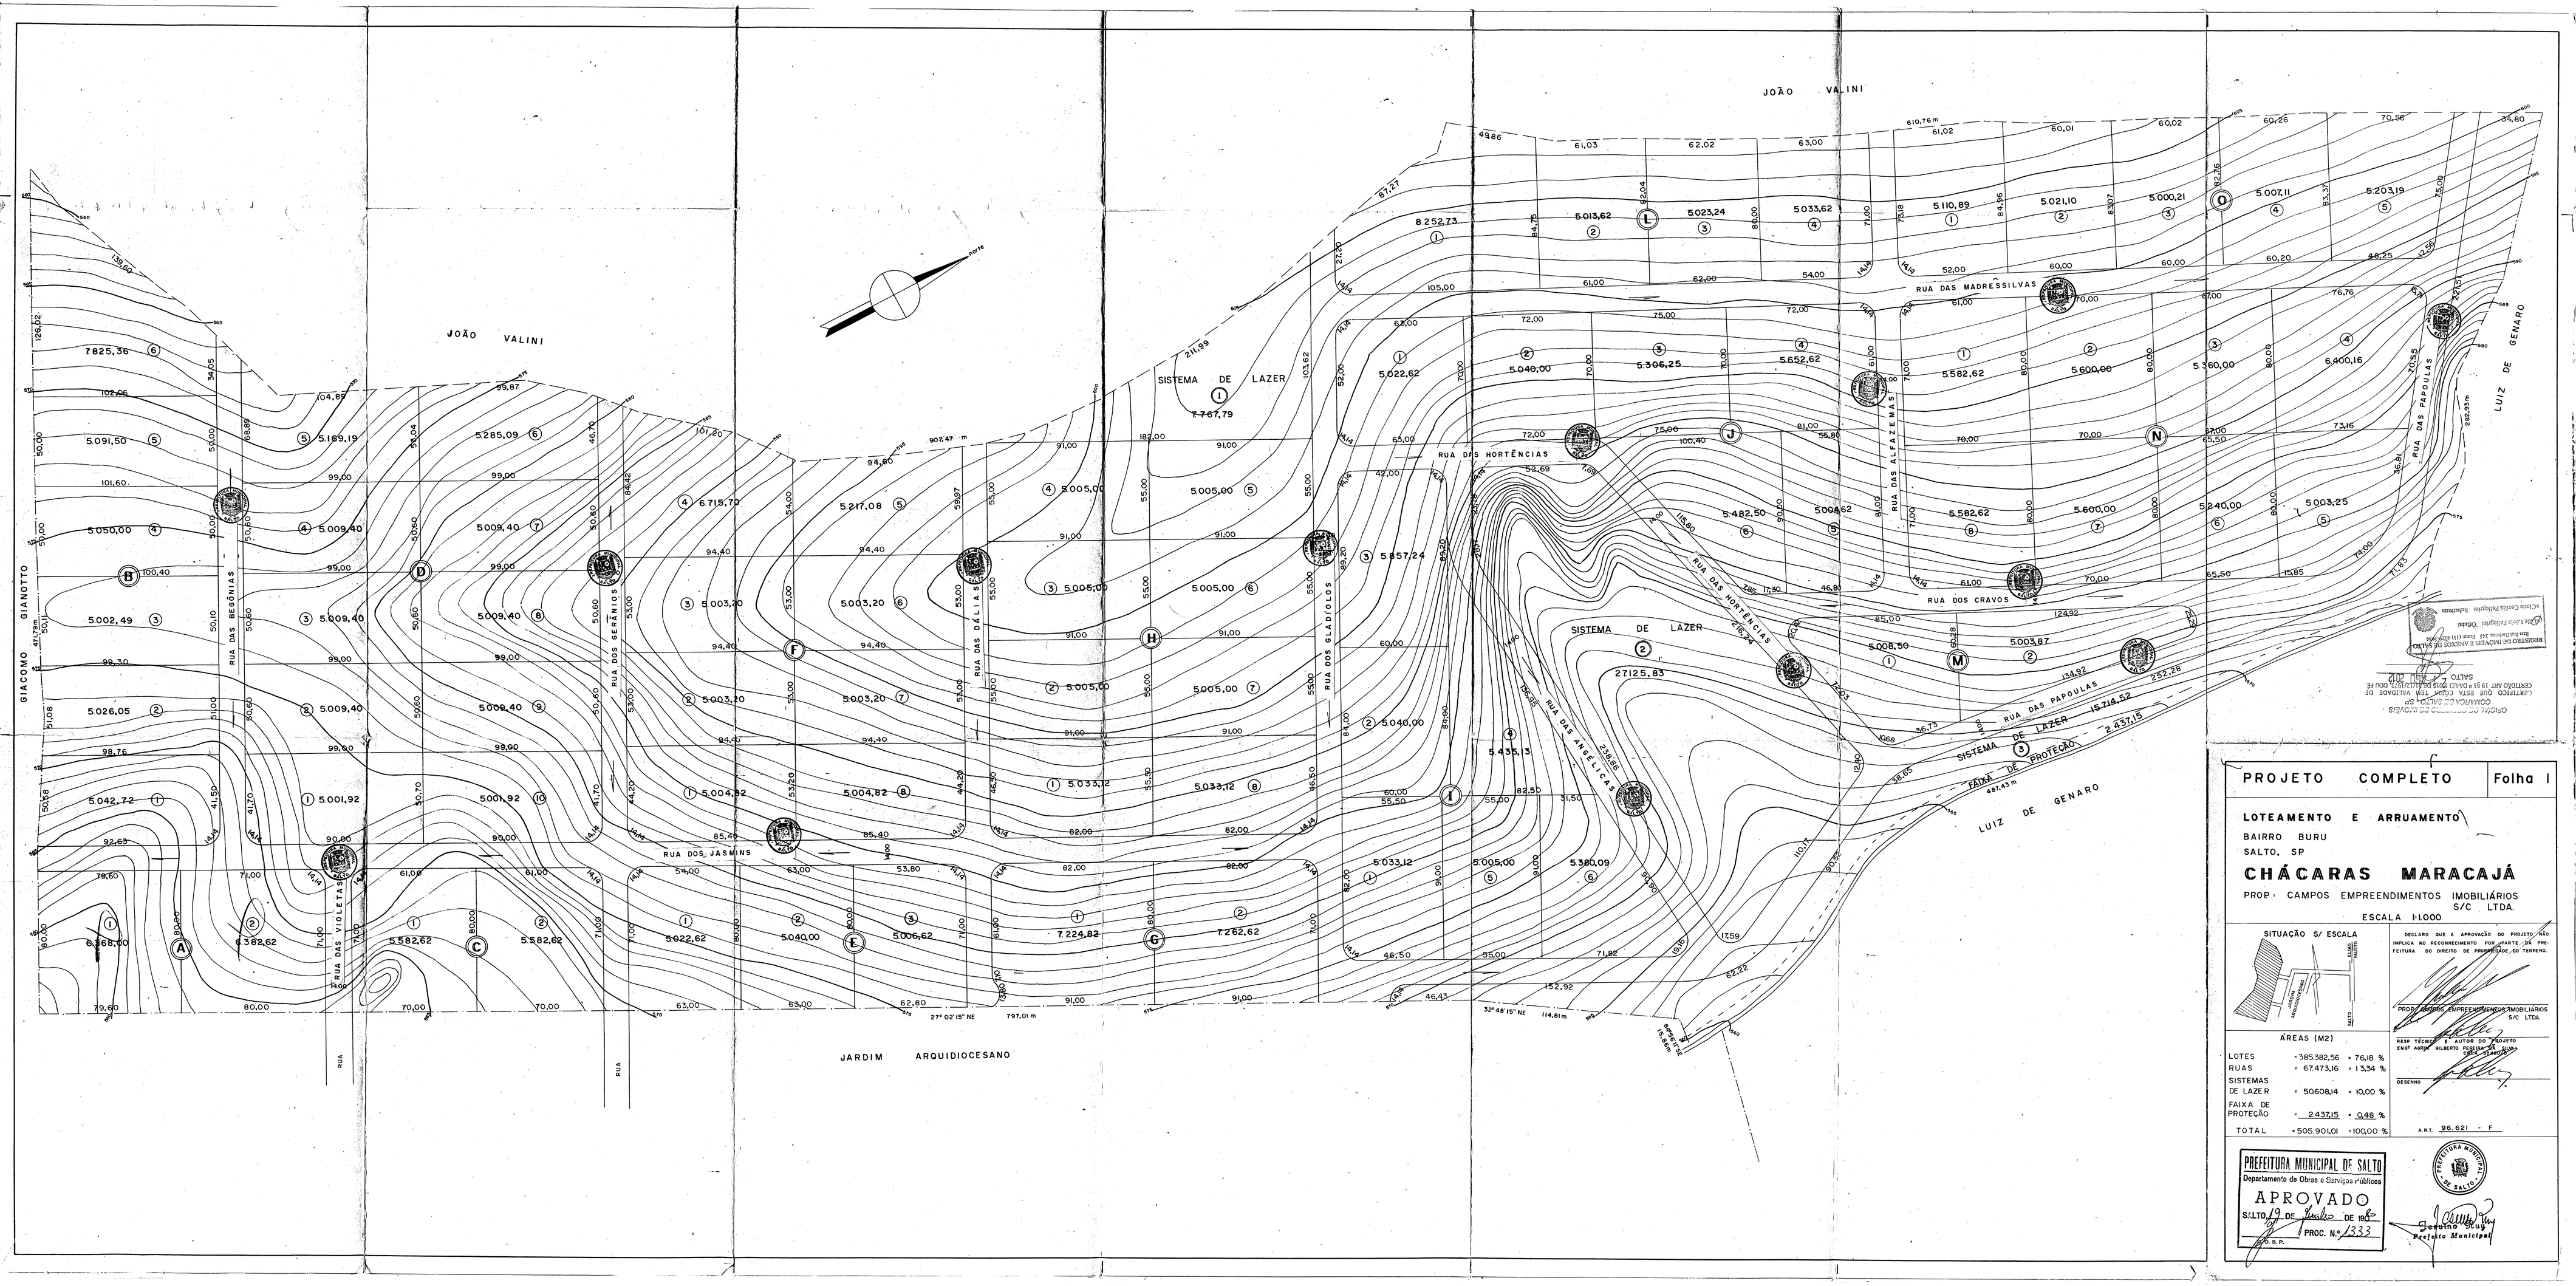

PREFEITURA MUNICIPAL DE SALTO
Departamento de Obras e Serviços Públicos
APROVADO
S/LTO 19 DE Junho DE 198
PROC. Nº 1333
D.O.S.P.

PREFEITURA MUNICIPAL DE SALTO
Jerônimo Duarte
Prefeito Municipal

PROJETO COMPLETO	Folha I

LOTEAMENTO E ARRUAMENTO

BAIRRO BURU

SALTO, SP

CHÁCARAS MARACAJÁ

PROP. CAMPOS EMPREENDIMENTOS IMOBILIÁRIOS S/C LTDA.

ESCALA 1:1.000

SITUAÇÃO S/ ESCALA

DECLARO QUE A APROVAÇÃO DO PROJETO NÃO IMPLICA NO RECONHECIMENTO POR PARTE DA PREFEITURA DO DIREITO DE PROPRIEDADE DO TERRENO.

PROP. CAMPOS EMPREENDIMENTOS IMOBILIÁRIOS S/C LTDA.

RESP. TÉCNICO E AUTOR DO PROJETO
ENG.º ARQ.º GILBERTO PEREIRA DE SOUZA
CREA-SP 0600.

DESENHO

ART 96.621 - F

ÁREAS (M2)

LOTES	385.382,56	76,18 %
RUAS	67.473,16	13,34 %
SISTEMAS DE LAZER	50.608,14	10,00 %
FAIXA DE PROTEÇÃO	2.437,15	0,48 %
TOTAL	505.901,01	100,00 %

RESPONSÁVEL PELA ELABORAÇÃO DO CARIMBO DE CERTIFICO QUE ESTA CÓPIA TEM VALIDADE DE ORIGINAL DO PROJETO ARQUIVADO NO DEPARTAMENTO DE OBRAS E SERVIÇOS PÚBLICOS DO PREFEITURA DO SALTO
CERTIFICO ART 19-II e DAEE Lei 6.134 de 02/06/88
Rua Dr. Cesário Bastos, 243 Fone: (11) 402-9044
Jerônimo Carlos Duarte Gomes
Arquiteto Carlos Eduardo Sabadini