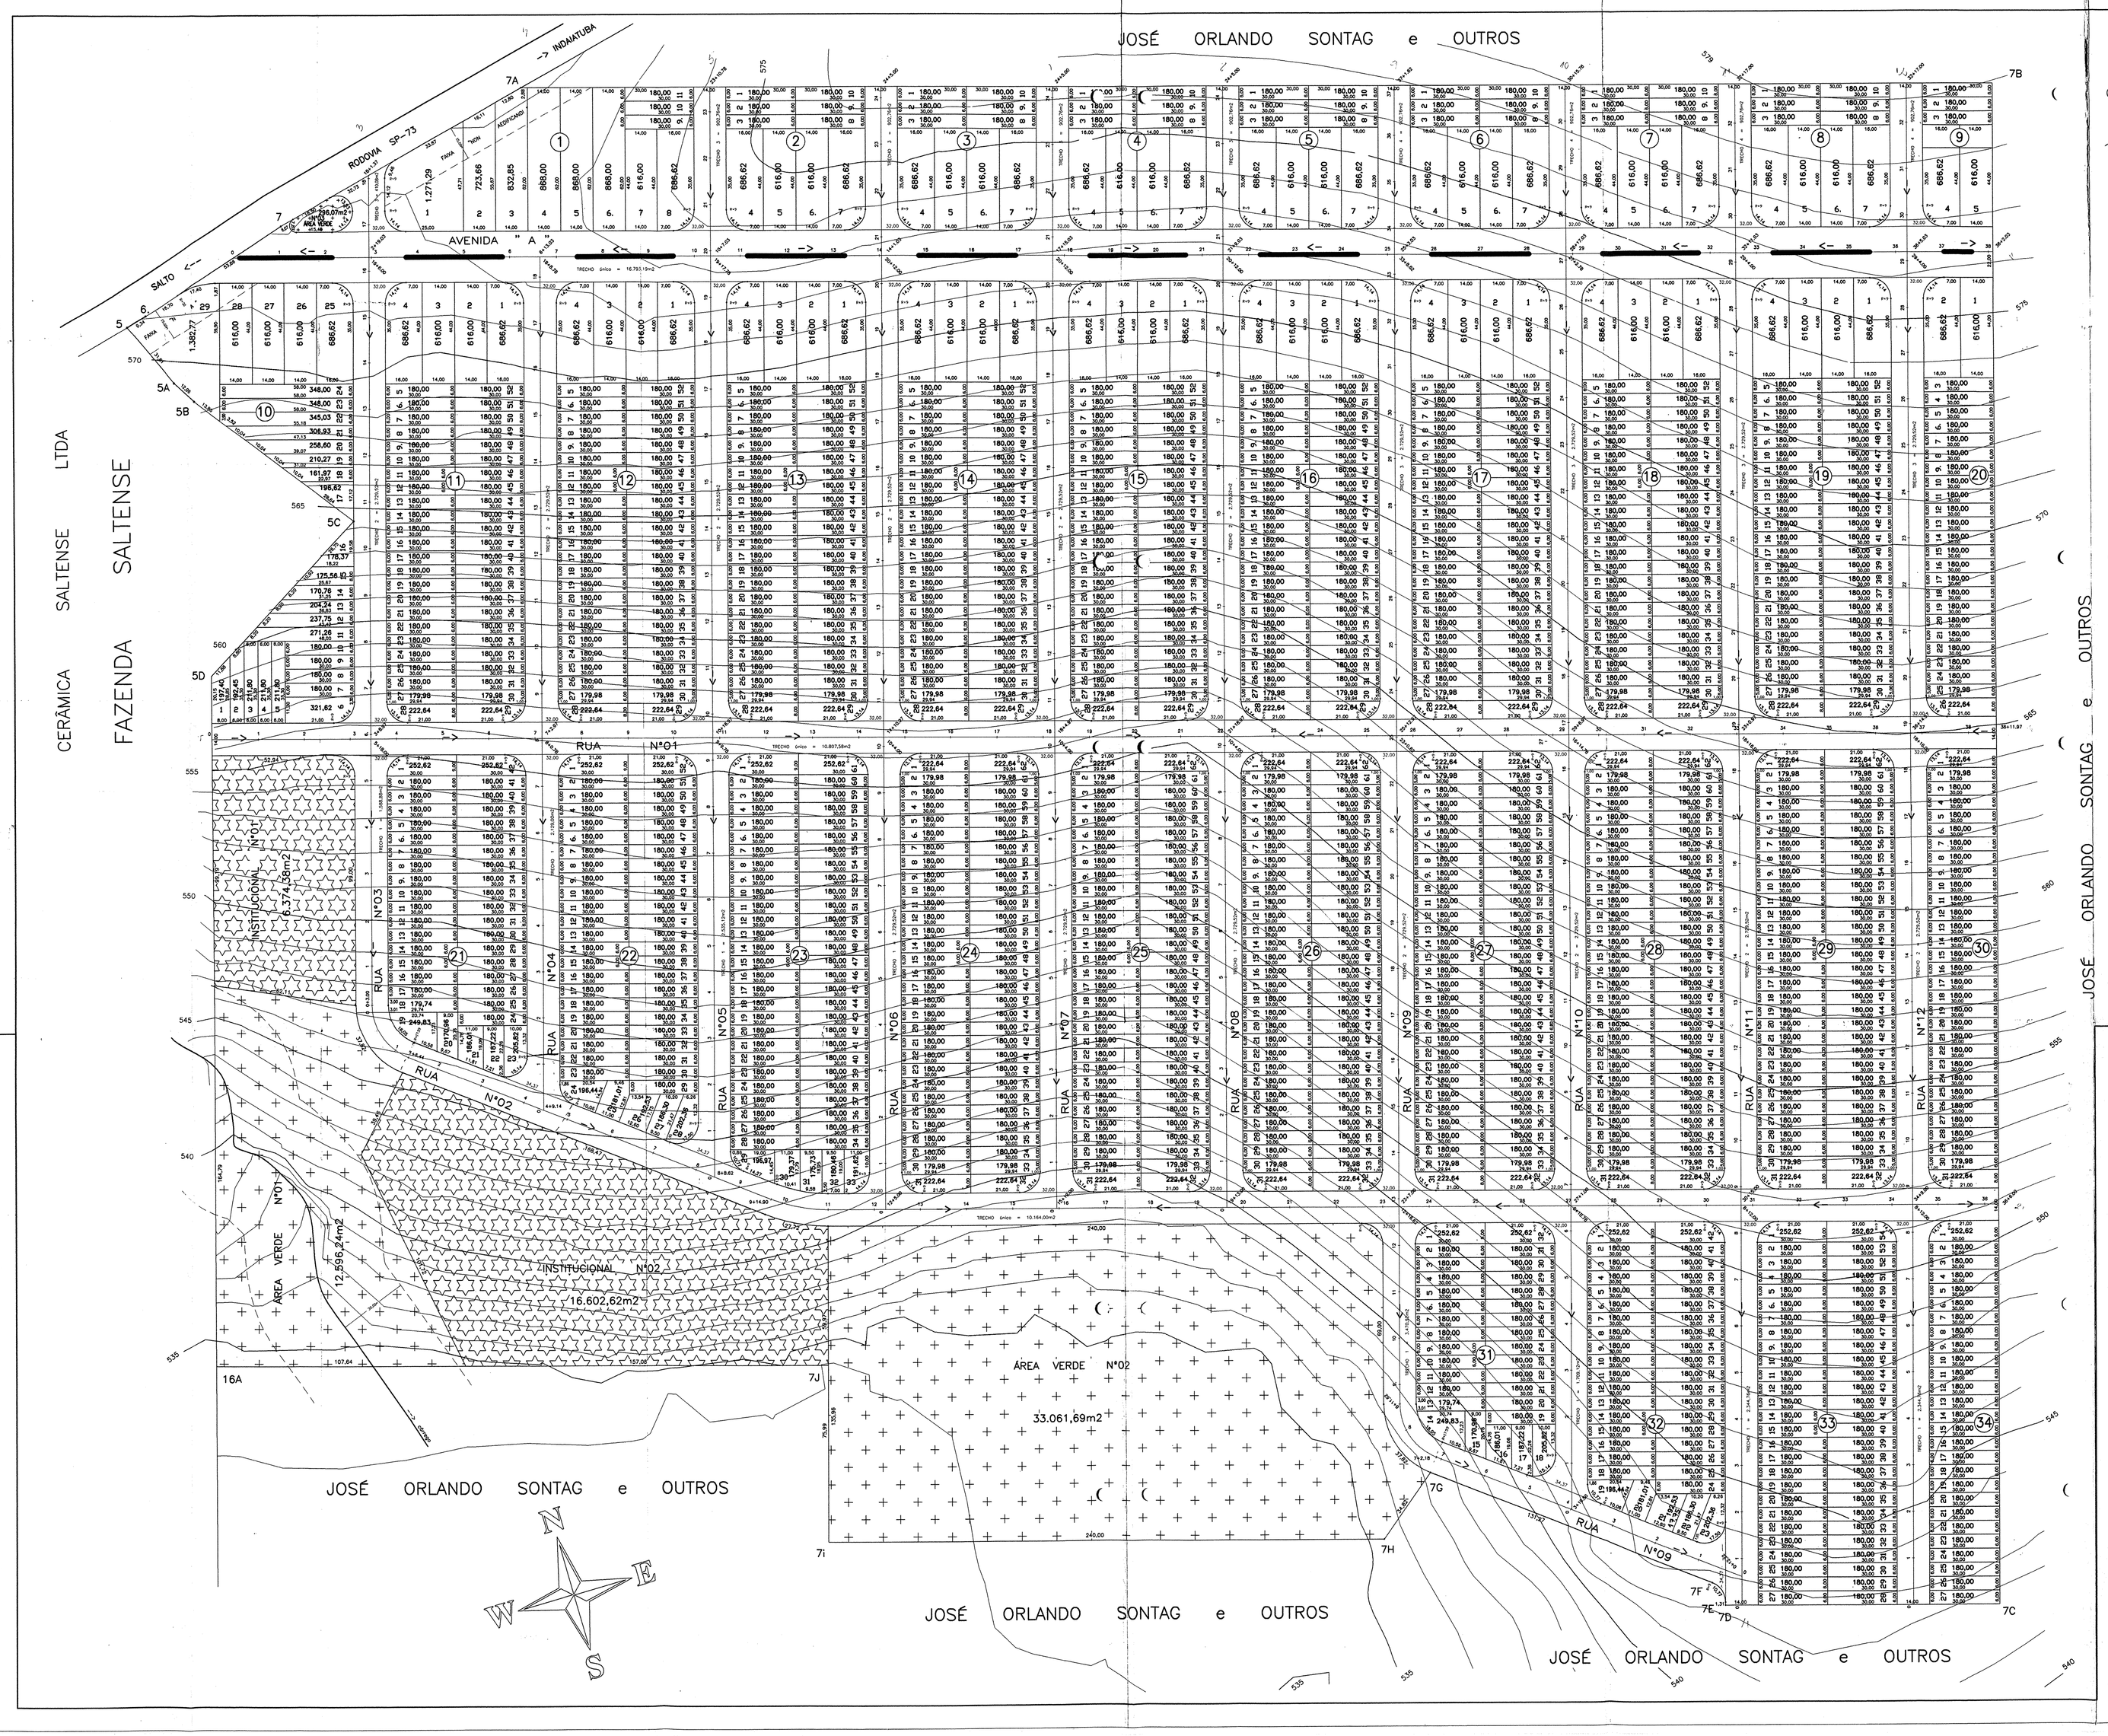

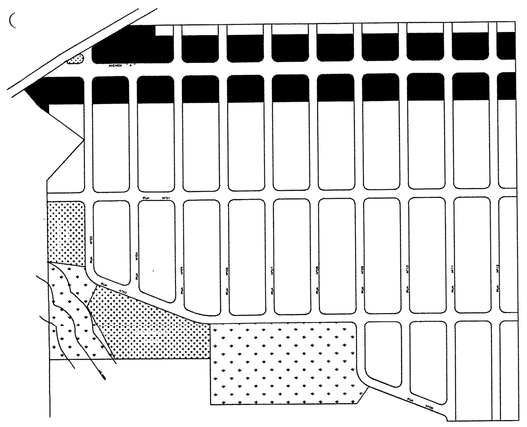

USO DO SOLO

REPRESENTAÇÃO	USO DO SOLO
	INSTITUCIONAL
	ÁREA VERDE
	COMERCIAL
	RESIDENCIAL

	ESPECIFICAÇÃO	ÁREA (m2)	%
1	AREAS DE LOTES (1.322)	282.683,67	61,515
2	AREAS PÚBLICAS	176.852,33	38,485
2.1	SISTEMA VIÁRIO	107.921,33	23,485
2.2	AREAS INSTITUCIONAIS	22.977,00	05,000
2.3	AREA VERDE	45.954,00	10,000
3	OUTROS	------	------
4	AREA LOTEADA	459.536,00	100,000
5	AREA REMANESCENTE	------	------
6	TOTAL DA GLEBA	459.536,00	100,000

QUADRA	LOTES COMERCIAIS	LOTES RESIDENCIAIS
1	08	03
2	04	06
3	04	06
4	04	06
5	04	06
6	04	06
7	04	06
8	04	06
9	02	03
10	05	24
11	04	48
12	04	48
13	04	48
14	04	48
15	04	48
16	04	48
17	04	48
18	04	48
19	04	48
20	02	24
21	--	42
22	--	52
23	--	61
24	--	62
25	--	62
26	--	62
27	--	62
28	--	62
29	--	62
30	--	31
31	--	32
32	--	42
33	--	54
34	--	27
TOTAL	81	1.241
TOTAL GERAL	1.322	

PROJETO DE LOTEAMENTO E ARRUAMENTO

FOLHA 02/12

JARDIM NAIR MARIA

LOCAL: RODOVIA SP-73, BAIRRO DA OLARIA, MUNICÍPIO DE SALTO SP.

PROPRIETÁRIA: IMOBILIÁRIA NAIR MARIA LTDA.

SALTO, 26 de MARÇO de 2.002

ESCALA 1:1.000

SITUAÇÃO S/ ESCALA

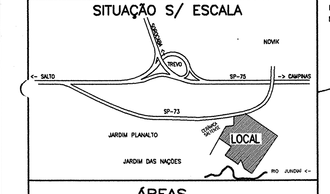

DECLARO QUE A APROVAÇÃO DO PROJETO PELA PREFEITURA NÃO IMPLICA NO RECONHECIMENTO DO DIRETO DE PROPRIEDADE DO TERRENO.

PROPRIETÁRIA

FÁBIO MARTINS DE CAMPOS
ENG° CIVIL – CREA N°5060657240/D
ART. n°

MAURO MARTINS DE CAMPOS
ENG° CIVIL – CREA N°5060644601/D
ART. n°

RETOPO SERVIÇOS TOPOGRÁFICOS S/C LTDA
CREA N°0417558
TÉC. AGRIM. RESPONSÁVEL – VALDOMIRO REZANI
ART. n°

ÁREAS

LOTES (1.322)	282.683,67m2	61,515%
RUAS	107.921,33m2	23,485%
INSTITUCIONAL	22.977,00m2	05,000%
ÁREA VERDE	45.954,00m2	10,000%
TOTAL	459.536,00m2	100,000%

PREFEITURA DA ESTÂNCIA TURÍSTICA DE SALTO

Vinculada à Certidão SUP 2505-02

Engº Luciano Oliveira Santos
Secretário Municipal de Planejamento e Desenvolvimento Urbano
CREA 060152004 - RG 21.820.692

MICROFILME Nº 54612

OFICIAL DE REGISTRO DE IMÓVEIS
COMARCA DE SALTO - SP
CERTIFICO QUE ESTA CÓPIA TEM VALIDADE DE CERTIDÃO ART. 19 §1.º DA LEI 6.015 DE 31/12/1973, DOU FÉ.
SALTO 20 MAIO 2012

REGISTRO DE IMÓVEIS E ANEXOS DE SALTO
Rua Rui Barbosa, 245 Fone: (11) 4029-7934
Lilia Lúcia Pellegrini Oficial
Cinzia Cecília Pellegrini Substituta