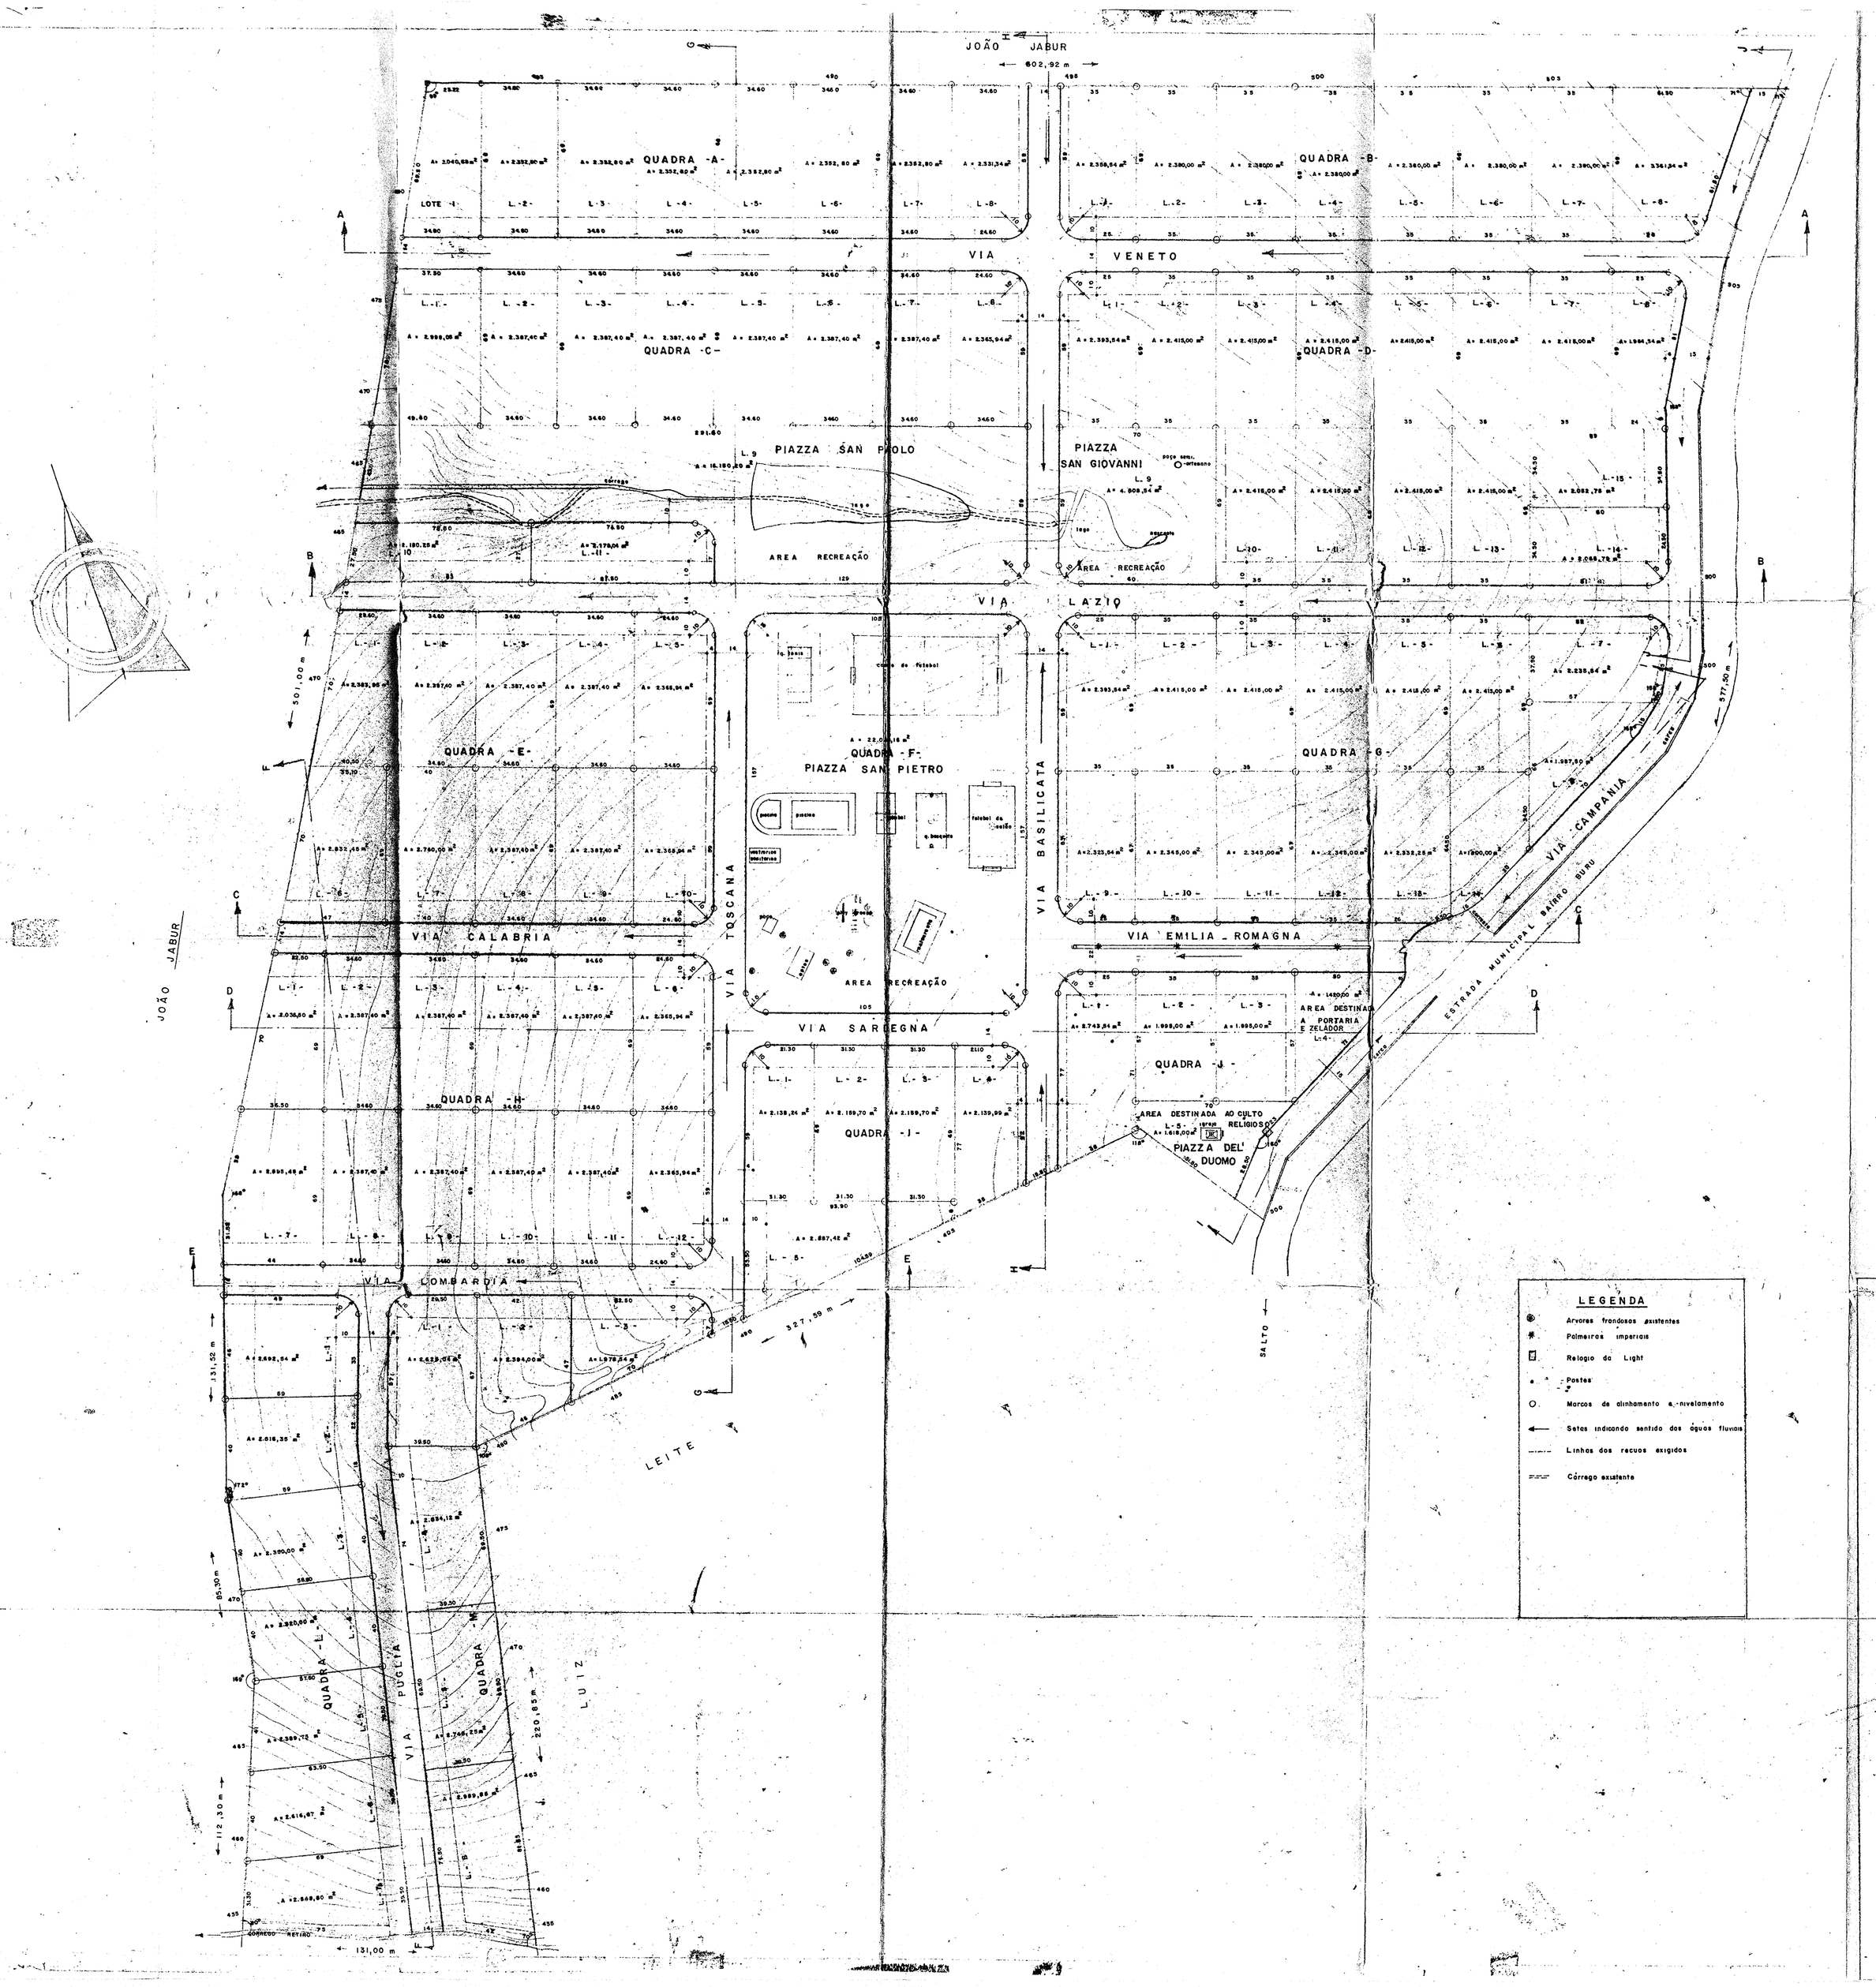


## LEGENDA

- Arvores frondosas existentes
- Palmeiras imperiais
- Relogio da Light
- Postes
- Marcos de alinhamento e nivelamento
- Setas indicando sentido das águas fluviais
- Linhas dos recuos exigidos
- Córrego existente

PROJETO _ PLANTA BAIXA | FOLHA - I -

LOTEAMENTO FECHADO DE VIVENDAS PICCOLO PAESE, EM CONDOMINIO (RECREATIVO)

PROPRIETARIOS _ LEO SCATOLINI E DR. OLAVO PIRES ARRUDA
VENDEDOR COMPROMISSÁRIO: ONOFRE CAUSO

LOCAL: ESTRADA MUNICIPAL BAIRRO BURU _ SALTO _ S.P.

Escala 1 : 1000 S. Paulo, 6 de setembro de 1974

SITUAÇÃO S/ ESCALA




DECLARO QUE A APROVAÇÃO DO PROJETO PELA PREFEITURA, NÃO IMPLICA NO RECONHECIMENTO DO DIREITO DE PROPRIEDADE DO TERRENO

PROPRIETARIOS
LEO SCATOLINI E OLAVO PIRES ARRUDA

VENDEDOR COMPROMISSARIO
ONOFRE CAUSO

AUTOR DO PROJETO E RESPONSAVEL PELA CONSTRUÇÃO
CLAUDIO MIRAGAIA PERRI CREA 18609 8ª REG.
VISTO 33166 6ª REG.

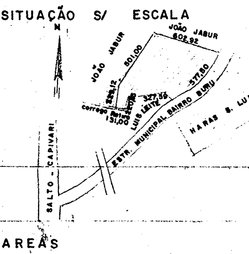RESPONSAVEL TECNICO DA FIRMA CONSTRUTORA L.S. LTDA.
CREA _ 14321

AREAS

| | |
|---|---|
| TERRENO | 331.099,00 m² |
| LOTES | 231.972,58 m² |
| RECREAÇÃO, PORTARIA, ZELADOR, CULTO RELIG. | 46.035,90 m² |
| RUAS | 53.090,52 m² |
| TOTAL | 331.099,00 m² |
| AREA COMUM E RUAS | 99.126,42 m² |

OFICIAL DE REGISTRO DE IMÓVEIS
COMARCA DE SALTO - SP
CERTIFICO QUE ESTA CÓPIA TEM VALIDADE DE CERTIDÃO ART 19 §1º DA LEI 6.015 DE 31/12/1973, DOU-SE
SALTO, 01 ABRIL 2011

REGISTRO DE IMÓVEIS E ANEXOS DE SALTO
Cinzia Cecília Pellegrini - Substituta