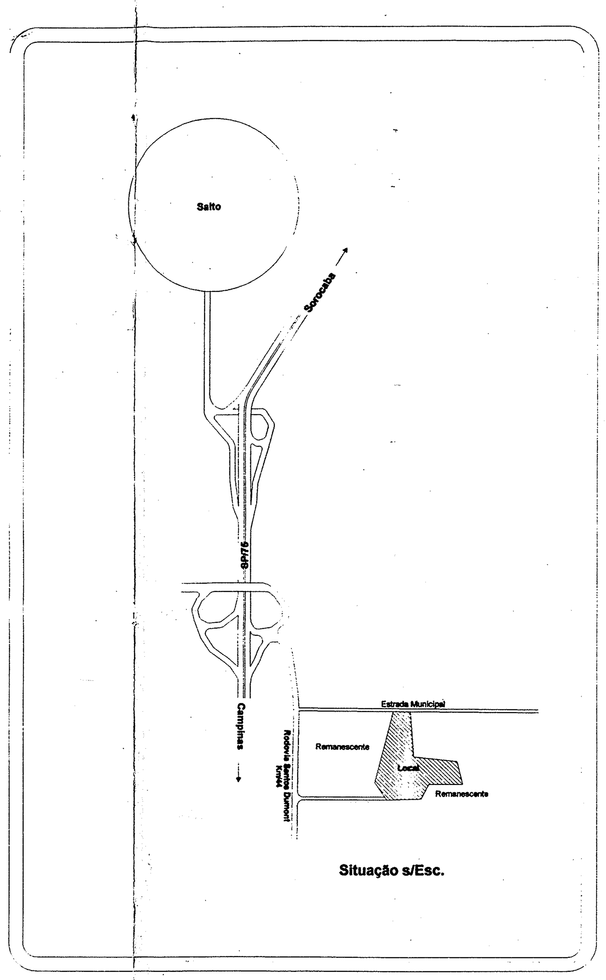

Situação s/Esc.

Parcelamento do Solo

Folhas: Única

Assunto: **Regularização de Loteamento**

Residencial Primavera

Proprietário: FGF - Desenvolvimento Imobiliário SC. Ltda.

Local: Rodovia Santos Dumont, Km/44, Estancia Primavera
Bairro Joana Leite - Salto-SP.

Escala: 1:1000

PREFEITURA MUNICIPAL DE SALTO

Situação s/esc.

Ver Acima

Declaro que a aprovação do projeto pela Prefeitura não implica no reconhecimento do direito de propriedade do terreno.

O proprietário

Áreas

Lotes (91):	105.779,45 m²	54,85%
Sistema de Lazer:	19.943,84 m²	10,34%
Área Institucional:	14.245,56 m²	7,39%
Sistema Viário:	52.891,15 m²	27,42%
Total:	192.860,00 m²	100,00%

Gisele Costa Bruni
Arquiteta e Urbanista
CREA 506.079.527.7
A.R.T. n. 506.079.527.7.98.009
Autora do Projeto e Responsável pela Obra
base Edificações e Topografia Ltda.
Rua Rio Branco, 871 - Centro - Fone 7829 1188 - Salto-SP.

CAPROHAB

PREFEITURA MUNICIPAL DE SALTO
Secretaria ...
SALTO, 15 DE maio DE 1997
PROC. N.º 2052