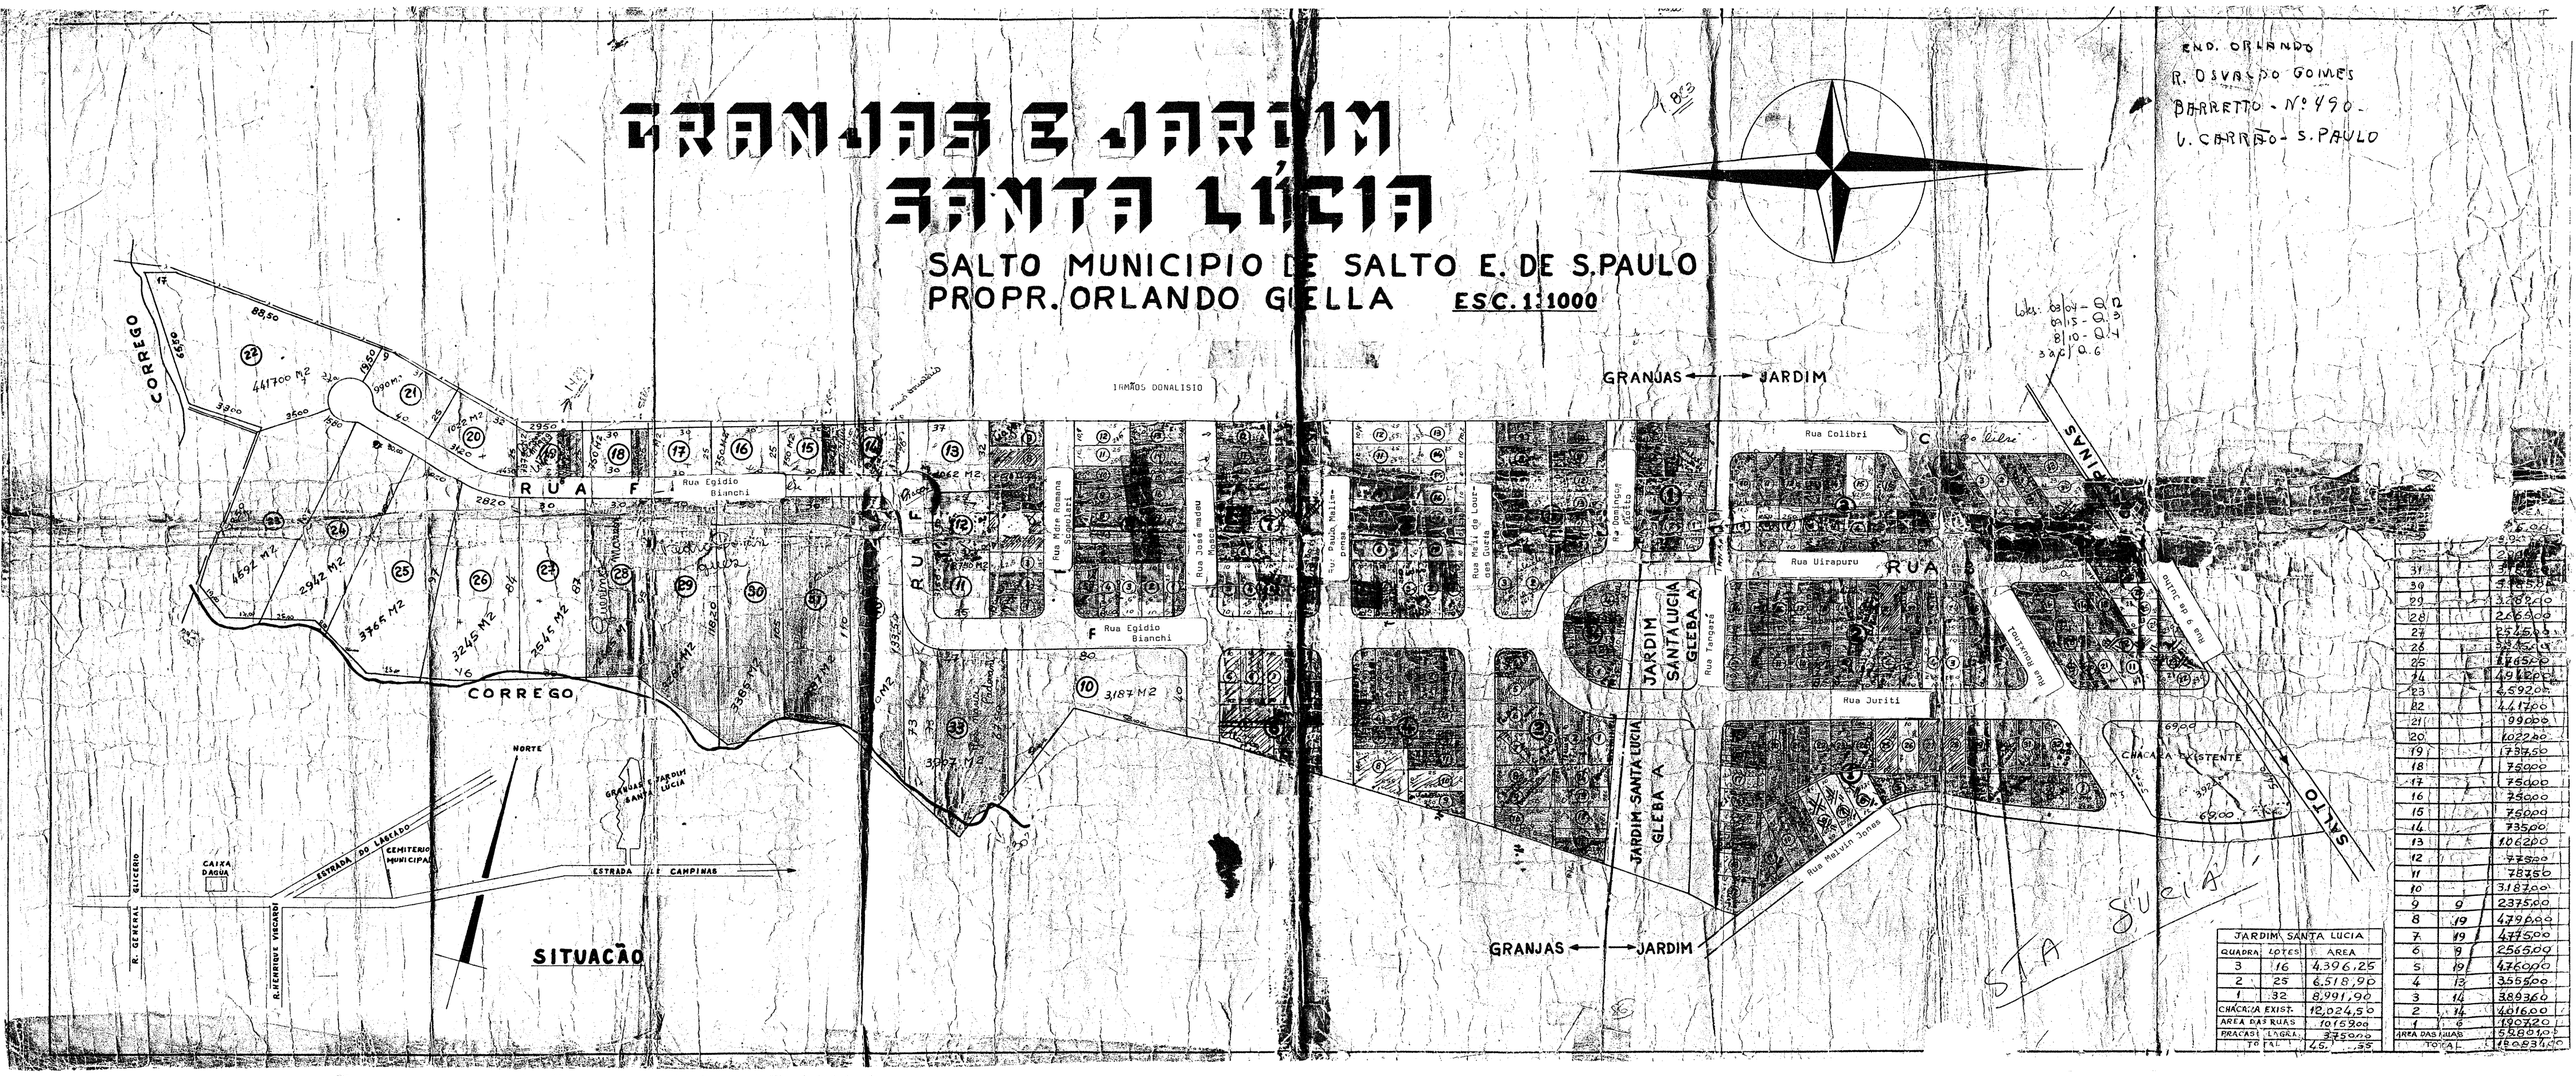

JARDIM SANTA LUCIA		
QUADRA	LOTES	AREA
3	16	4.396,25
2	25	6.518,90
1	32	8.991,90
CHACARA EXIST.		12.024,50
AREA DAS RUAS		10159,00
PRACAS	LAGRA	3750,00
TOTAL		45.[illegible],55

31		[illegible]
30		[illegible]
29		3282,00
28		2665,00
27		2545,00
26		[illegible]
25		1765,00
24		4942,00
23		6592,00
22		4417,00
21		990,00
20		1022,00
19		1737,50
18		750,00
17		750,00
16		750,00
15		750,00
14		735,00
13		1062,00
12		775,00
11		787,50
10		3187,00
9	9	2375,00
8	19	4790,00
7	19	4775,00
6	9	2565,00
5	19	4760,00
4	13	3555,00
3	14	3893,60
2	14	4016,00
1	6	1907,20
AREA DAS RUAS		59801,00
TOTAL		180834,00