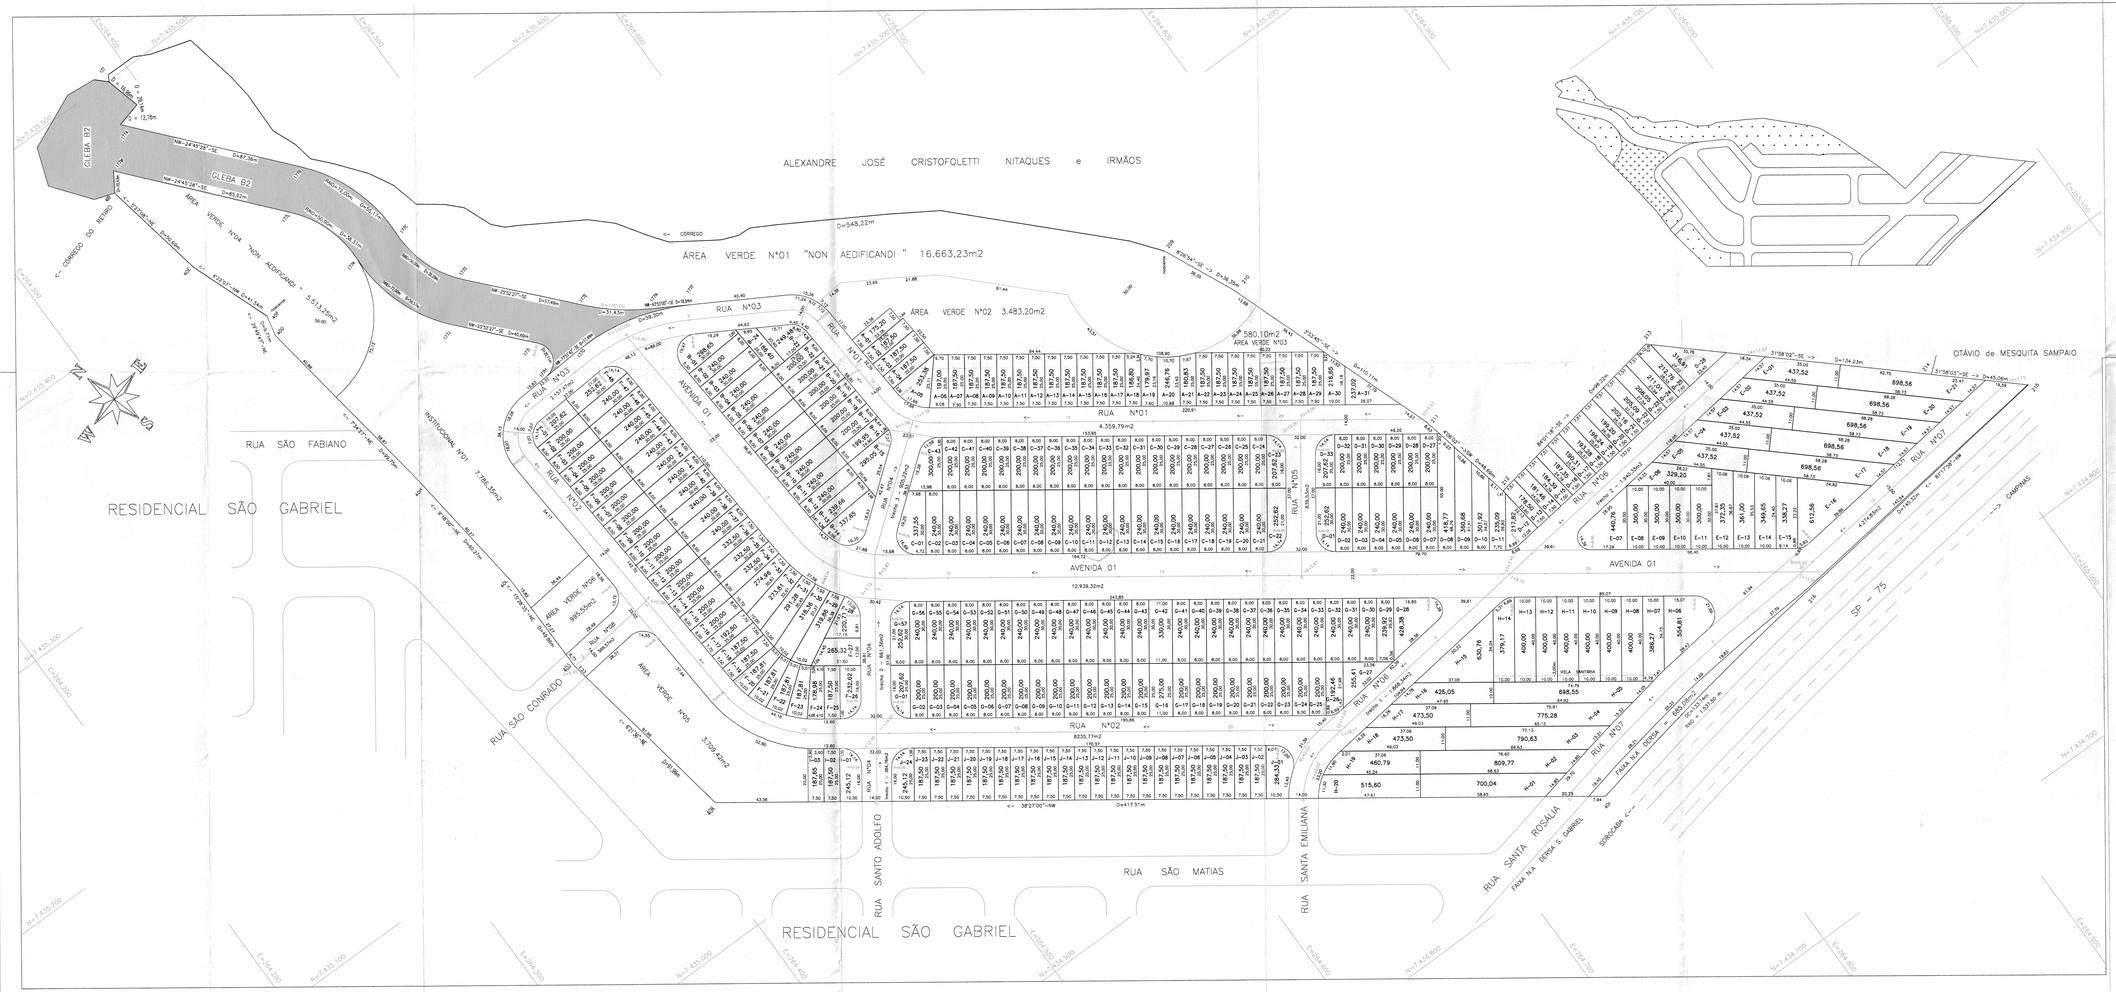

REPRESENTAÇÃO USO DO SOLO

QUADRA	LOTES RESIDENCIAIS	LOTES COMERCIAIS
A	31	--
B	24	--
C	43	--
D	33	--
E	21	--
F	48	--
G	57	--
H	20	--
I	03	--
J	24	--
TOTAL	304	0
TOTAL GERAL	304	

- INSTITUCIONAL
- ÁREA VERDE
- RESIDENCIAL
- COMERCIAL

PROJETO DE LOTEAMENTO E ARRUAMENTO | FOLHA ÚNICA

RESIDENCIAL SÃO GABRIEL II

PROPRIETÁRIA: EUCATEX AGRO-FLORESTAL LTDA

LOCAL: RUA SANTA ROSÁLIA MUNICÍPIO DA ESTÂNCIA TURÍSTICA DE SALTO SP

ESTÂNCIA TURÍSTICA DE SALTO, 03 de Junho de 2.009 ESCALA 1:1.000

SITUAÇÃO S/ ESC

DECLARO QUE A APROVAÇÃO DO PROJETO PELA PREFEITURA NÃO IMPLICA NO RECONHECIMENTO DO DIREITO DE PROPRIEDADE DO TERRENO.

PROPRIETÁRIA

MAURO MARTINS DE CAMPOS
ENG°CIVIL – CREA N°5060644601/D
ART. N° 92221220090597855

ÁREAS

	ESPECIFICAÇÃO	ÁREA (m2)	%
1	AREAS DOS LOTES (304)	77.978,39	50,40
2	AREAS PÚBLICAS	76.087,39	49,16
2.1	SISTEMA VIÁRIO	37.336,29	24,13
2.1.1	RUA	37.336,29	24,13
2.1.2	VIELA	------	------
2.2	AREAS INSTITUCIONAIS	7.766,35	5,03
2.3	ESPAÇOS USO PÚBLICO	30.944,75	20,00
2.3.1	AREAS VERDES	30.944,75	20,00
2.3.2	SISTEMAS DE LAZER	------	------
3	OUTROS	685,08	0,44
3.1	FAIXA N.A. DERSA	685,08	0,44
4	AREA LOTEADA	154.730,86	100,000
5	AREA REMANESCENTE	------	------
6	TOTAL DA GLEBA	154.730,86	100,000

PREFEITURA DA ESTÂNCIA TURÍSTICA DE SALTO
Secretaria de Desenvolvimento Urbano
APROVADO
Salto 22 de Julho de 09
Processo Nº 5306/09

MÁRCIA MENDES VILLEGAS
Secretária de Desenvolvimento Urbano