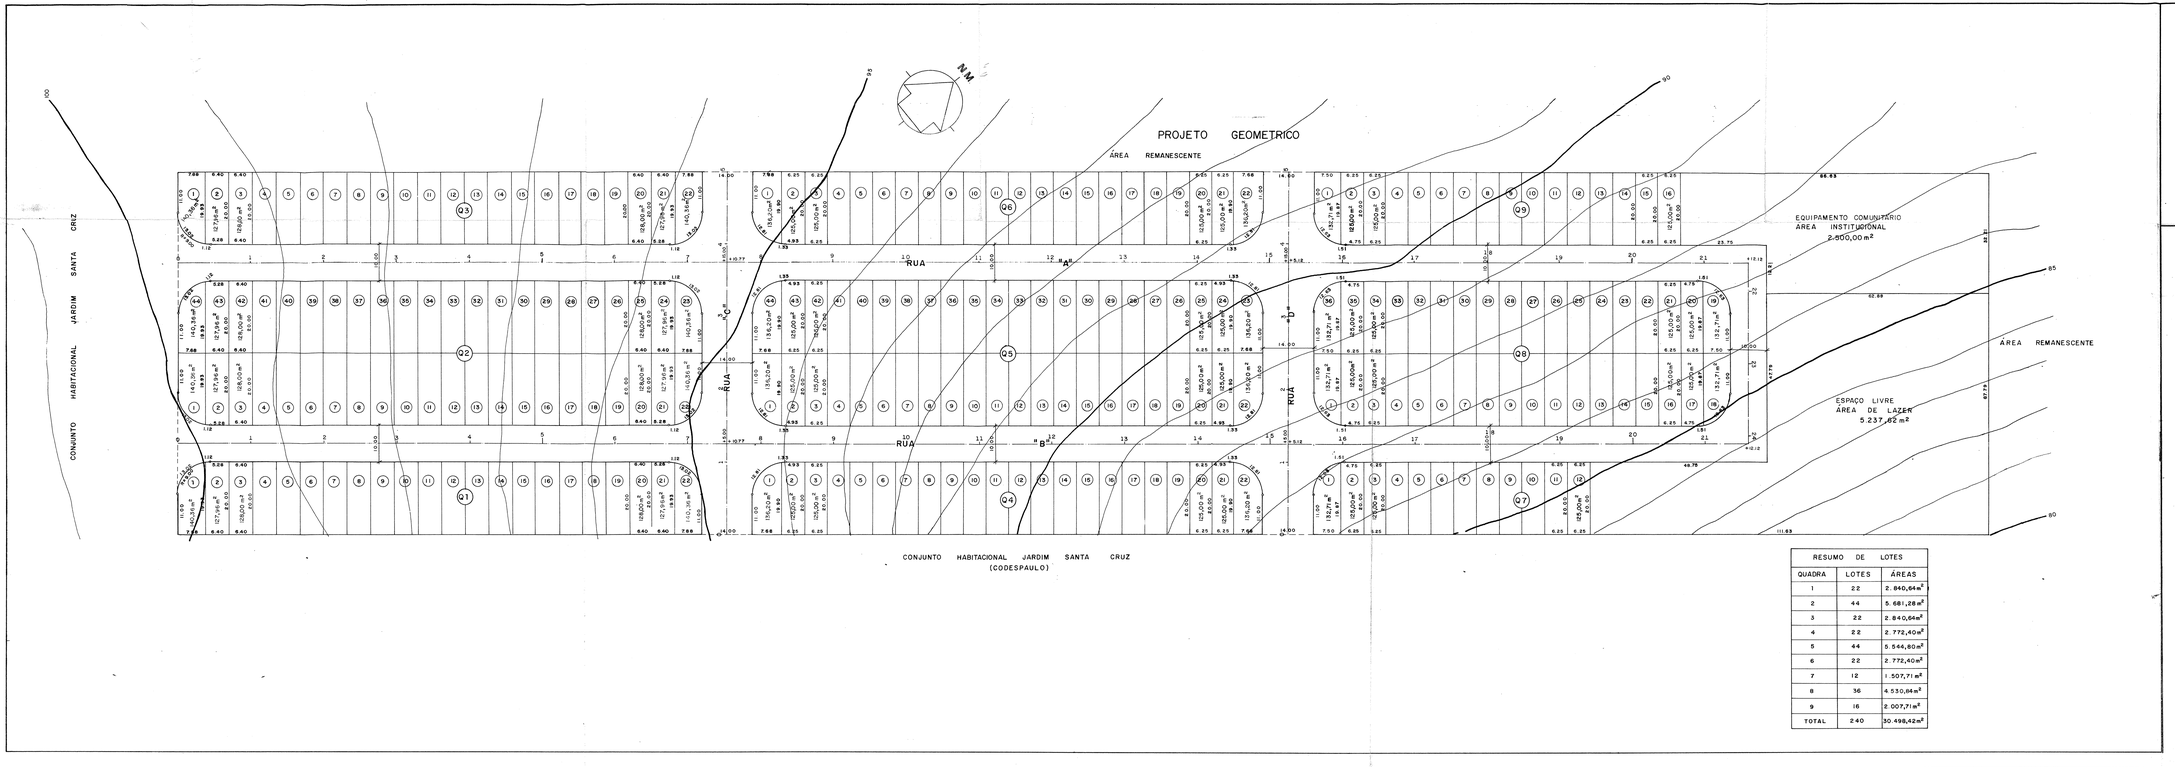


CONJUNTO HABITACIONAL JARDIM SANTA CRUZ
(CODESPAULO)

| RESUMO DE LOTES | | |
|---|---|---|
| QUADRA | LOTES | ÁREAS |
| 1 | 22 | 2.840,04 m² |
| 2 | 44 | 5.681,28 m² |
| 3 | 22 | 2.840,04 m² |
| 4 | 22 | 2.772,40 m² |
| 5 | 44 | 5.544,80 m² |
| 6 | 22 | 2.772,40 m² |
| 7 | 12 | 1.507,71 m² |
| 8 | 36 | 4.530,84 m² |
| 9 | 16 | 2.007,71 m² |
| TOTAL | 240 | 30.498,42 m² |

## QUADRO DE ÁREAS

| ESPECIFICAÇÃO | ÁREAS(m2) | % |
|---|---|---|
| 1 - NÚMERO DE LOTES 240 | 30.498,42 | 61,00 |
| 2 - ÁREAS PUBLICAS : | | |
| SISTEMA DE VIAS | 11.763,46 | 23,53 |
| EQUIPAMENTO COMUNITARIO | 2.500,00 | 5,00 |
| ESPAÇOS LIVRE | 5.237,62 | 10,47 |
| TOTAL DA GLEBA | 50.000,00 | 100,00 |

## PARCELAMENTO DO SOLO

FOLHA ÚNICA

PROJETO PARA : PARQUE RESIDENCIAL SERRA DOS IPES

PROPRIETARIO : MÁRIO RUSSO EMP. IMOB. S/C LTDA.

LOCAL : MUNICÍPIO DE SALTO - S. P.

BAIRRO : JARDIM SANTA CRUZ

ESCALA = 1:500

PLANTA DE SITUAÇÃO S/ ESCALA

ÁREAS VER ACIMA

DECLARO QUE A APROVAÇÃO DO PROJETO NÃO IMPLICA NO RECONHECIMENTO POR PARTE DA PREFEITURA DO DIREITO DE PROPRIEDADE DO TERRENO

PROPRIETÁRIO: MÁRIO RUSSO EMP. IMOB. S/C LTDA.

AUTOR DO PROJETO: DAVID RAFOUL MONDEGE CREA 41260/D S.P.

RESP. TÉCNICO: DAVID RAFOUL MONDEGE CREA 41260/D S.P.

JESUINO RAY
Prefeito Municipal

PREFEITURA MUNICIPAL DE SALTO
Secretaria de Obras e Serviços Públicos
APROVADO
SALTO 29 DE ABRIL DE 1993
ALCIDES TEIXEIRA DE ALMEIDA
SECRETÁRIO DE OBRAS E SERVIÇOS PÚBLICOS
PROC. Nº 691