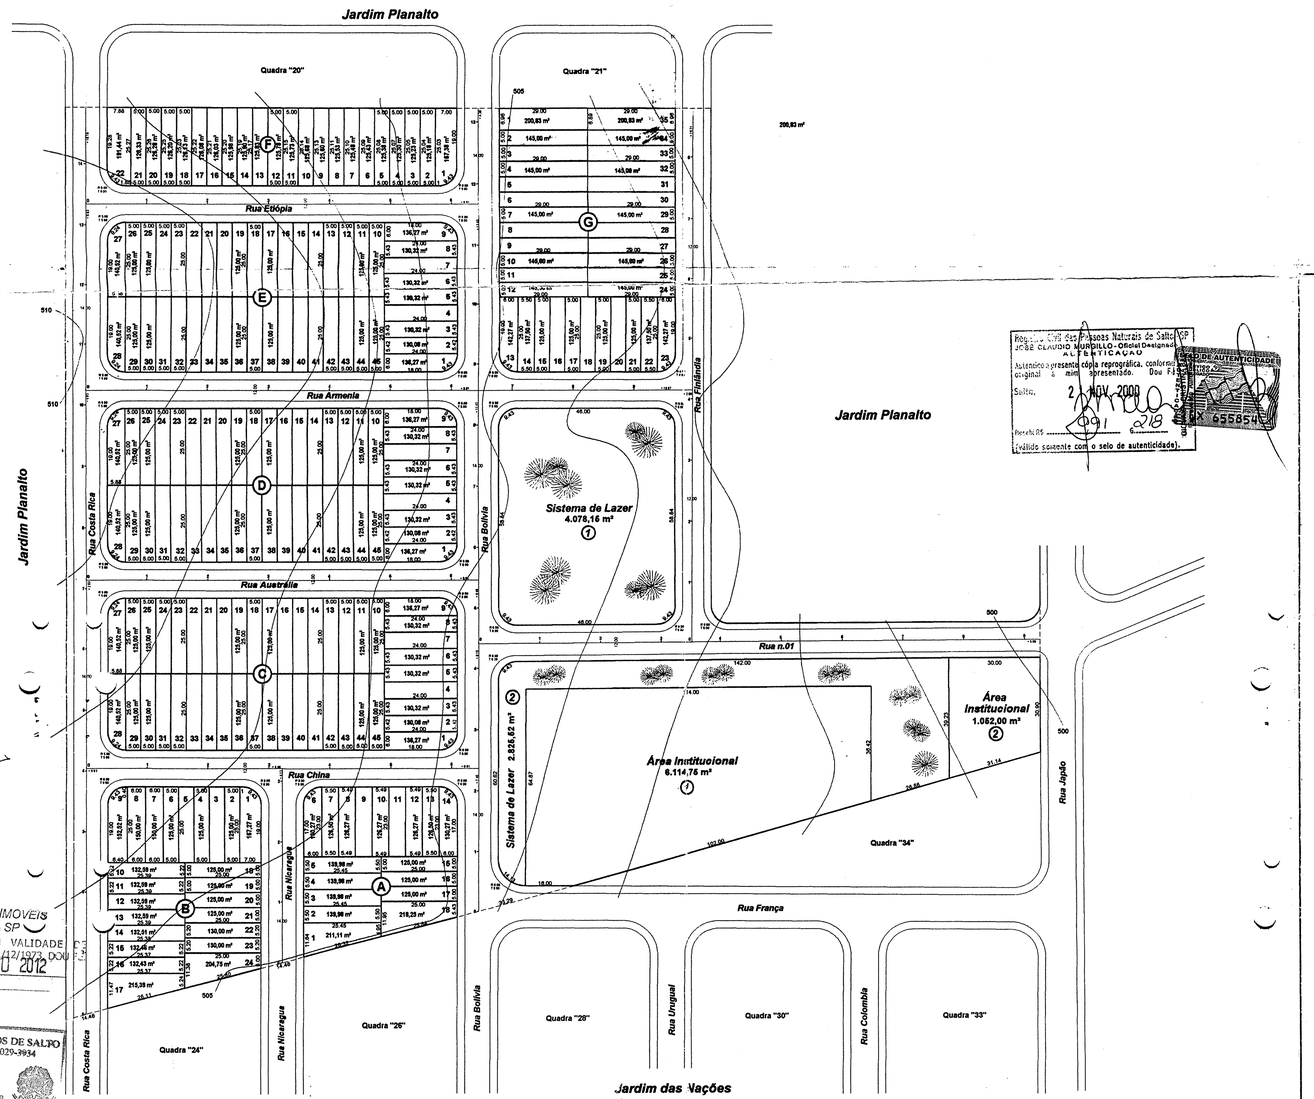

OFICIAL DE REGISTRO DE IMOVEIS
COMARCA DE SALTO - SP
CERTIFICO QUE ESTA CÓPIA TEM VALIDADE DE CERTIDÃO ART 19 §1º DA LEI 6.015 DE 31/12/1973. DOU FÉ
SALTO 21 AGO 2012

REGISTRO DE IMÓVEIS E ANEXOS DE SALTO
Rua Rui Barbosa, 245 Fone: (11) 4029-3934
Julia Lúcia Pellegrini Oficial
Cintia Cecília Pellegrini Substituta

Registro Civil das Pessoas Naturais de Salto/SP
JOSÉ CLAUDIO MURDILLO - Oficial Designado
AUTENTICAÇÃO
Autentico a presente cópia reprográfica, conforme original a mim apresentado. Dou Fé.
Salto, 2 NOV 2000
Prefeitura .....
(válido somente com o selo de autenticidade).
SELO DE AUTENTICIDADE
655854

Parcelamento do Solo

Folhas 2/5

Regularização de Loteamento

Jardim das Nações II

PROTOCOLO Nº 3752
GRAPROHAB:

Proprietário: **Prefeitura Municipal de Salto-SP.**

Local: **Salto-SP.**

Escala: **1:1000**

Situação s/esc.

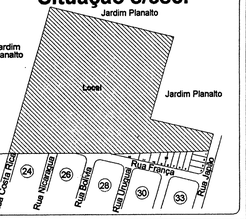

Declaro que a aprovação do projeto pela Prefeitura não implica no reconhecimento Do direito de propriedade do terreno.

Prefeitura Municipal de Salto-SP.

Oscalino de Souza Oliveira
060.506.294-0
Eng. Civil

Áreas

Lotes (234):	30.908,70 m²	49,42 %
Sistema de Lazer:	6.903,67 m²	11,04 %
Área Institucional:	7.166,75 m²	11,46 %
Sistema Viário:	17.989,89 m²	28,08 %
Total:	62.542,55 m²	100 %

Cópia Reprográfica
PREFEITURA MUN. DE SALTO
Fone 4029-3934 Fax 483-4333
CNPJ 46.634.201/0001-06
Aut. 340
81200

ART n. _____

PREFEITURA DA ESTÂNCIA TURISTICA DE SALTO
Secretaria de Urbanismo e Planejamento
APROVADO
SALTO 01 DE julho DE 2000
PROC. Nº 449/00
S. U. P.

MICROFILME Nº
REGISTRO DE IMÓVEIS DE SALTO
R. Rui Barbosa, 245 - F: 11 4029.3934

GRAPROHAB
APROVADO
Certificado n.º 24/3/2000
OBELERIO ALUNO
Presidente