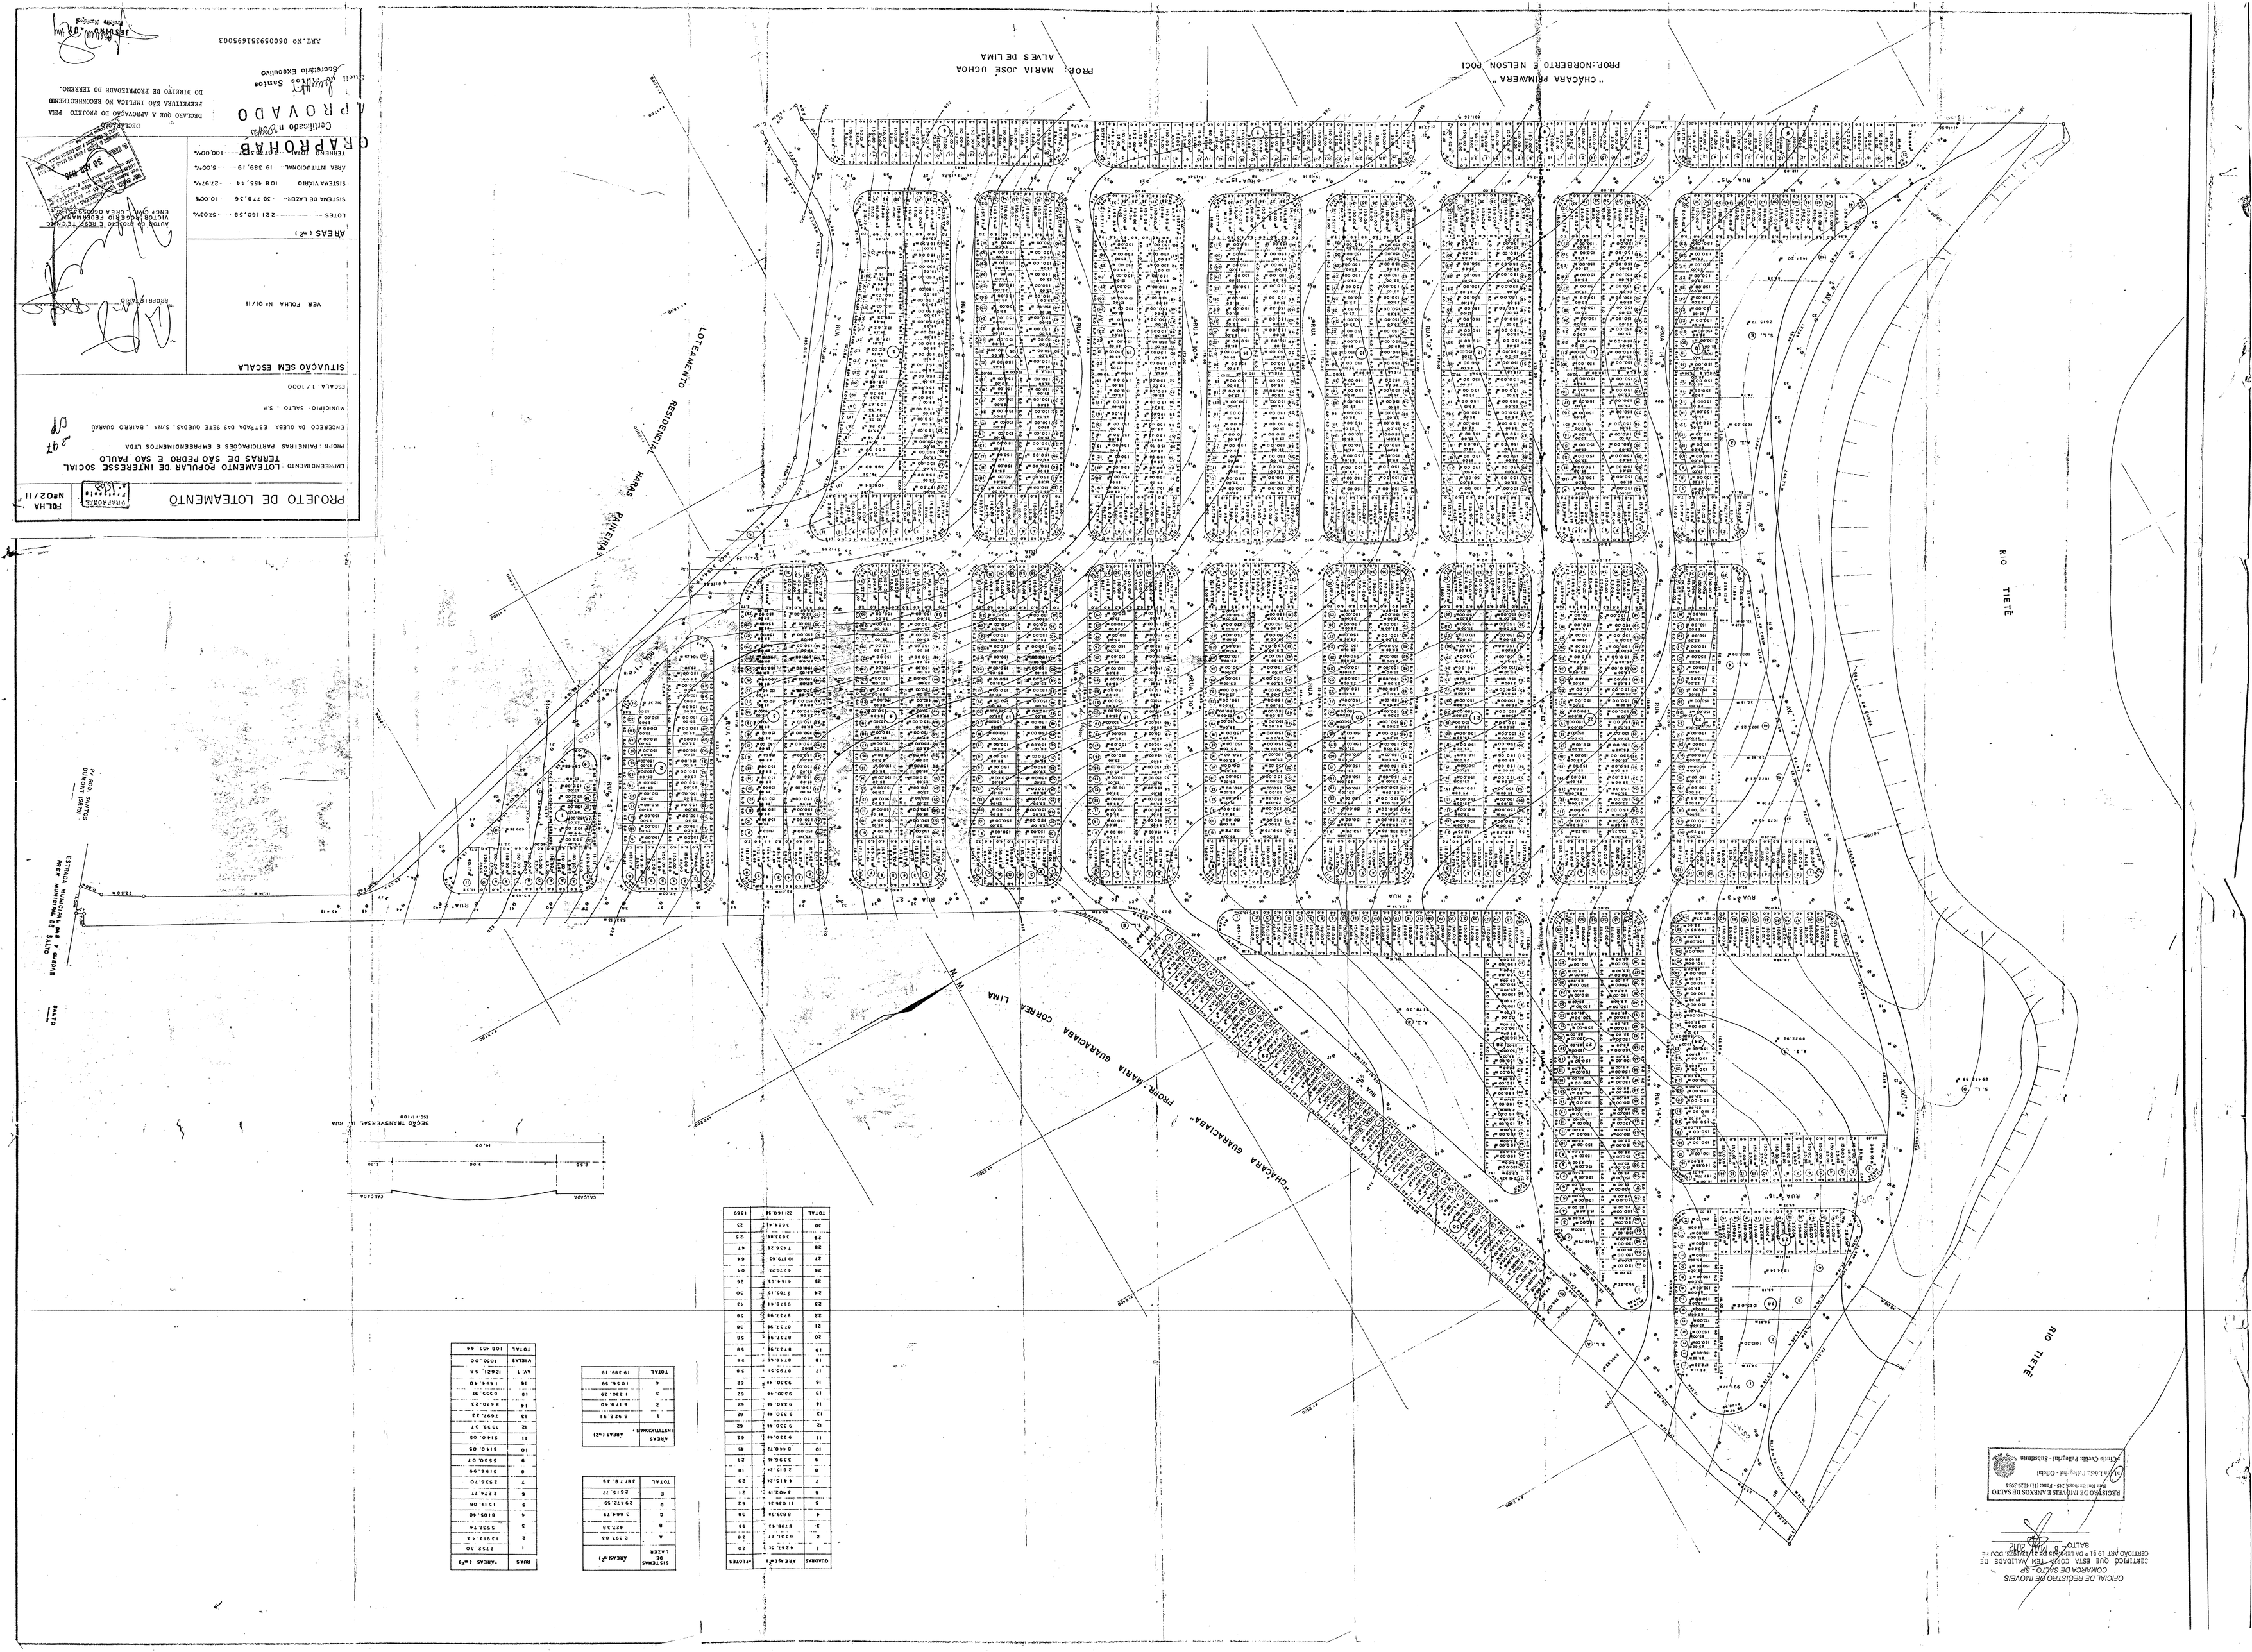
PROJETO DE LOTEAMENTO
LOTEAMENTO POPULAR DE INTERESSE SOCIAL
TERRAS DE SÃO PEDRO E SÃO PAULO
PROPR.: PAINEIRAS PARTICIPAÇÕES E EMPREENDIMENTOS LTDA.
MUNICÍPIO: SALTO - S.P.
ESCALA 1/1000
SITUAÇÃO SEM ESCALA
VER FOLHA Nº 01/11
ÁREAS (m²)
LOTES 221 160,58 57,00%
SISTEMA DE LAZER 38 778,36 10,00%
SISTEMA VIÁRIO 108 455,44 27,97%
ÁREA INSTITUCIONAL 19 389,19 5,00%
TERRENO 100% 387 783,57 100,00%
CERTIFICADO
APROVADO
PAINEIRAS
RIO TIETÊ
"CHÁCARA GUARAÇIABA" PROPR.: MARIA GUARAÇIABA CORREA LIMA
"CHÁCARA PRIMAVERA" PROPR.: NORBERTO E NELSON POCI
PROPR.: MARIA JOSÉ UCHOA ALVES DE LIMA
ESTRADA MUNICIPAL DE SALTO
P/ ROD. SANTOS DUMONT 15910
SECÃO TRANSVERSAL DE RUA
ESC.: 1/100
CALÇADA
REGISTRO DE IMÓVEIS E ANEXOS DE SALTO
OFICIAL DE REGISTRO DE IMÓVEIS
COMARCA DE SALTO - SP
CERTIFICO QUE ESTA CÓPIA-TEX MATLDADE DE CERTIDÃO Nº 19 51 e DA LEMOS DE SÁ ALVES DOU FÉ
SALTO - 1 MAI 2012