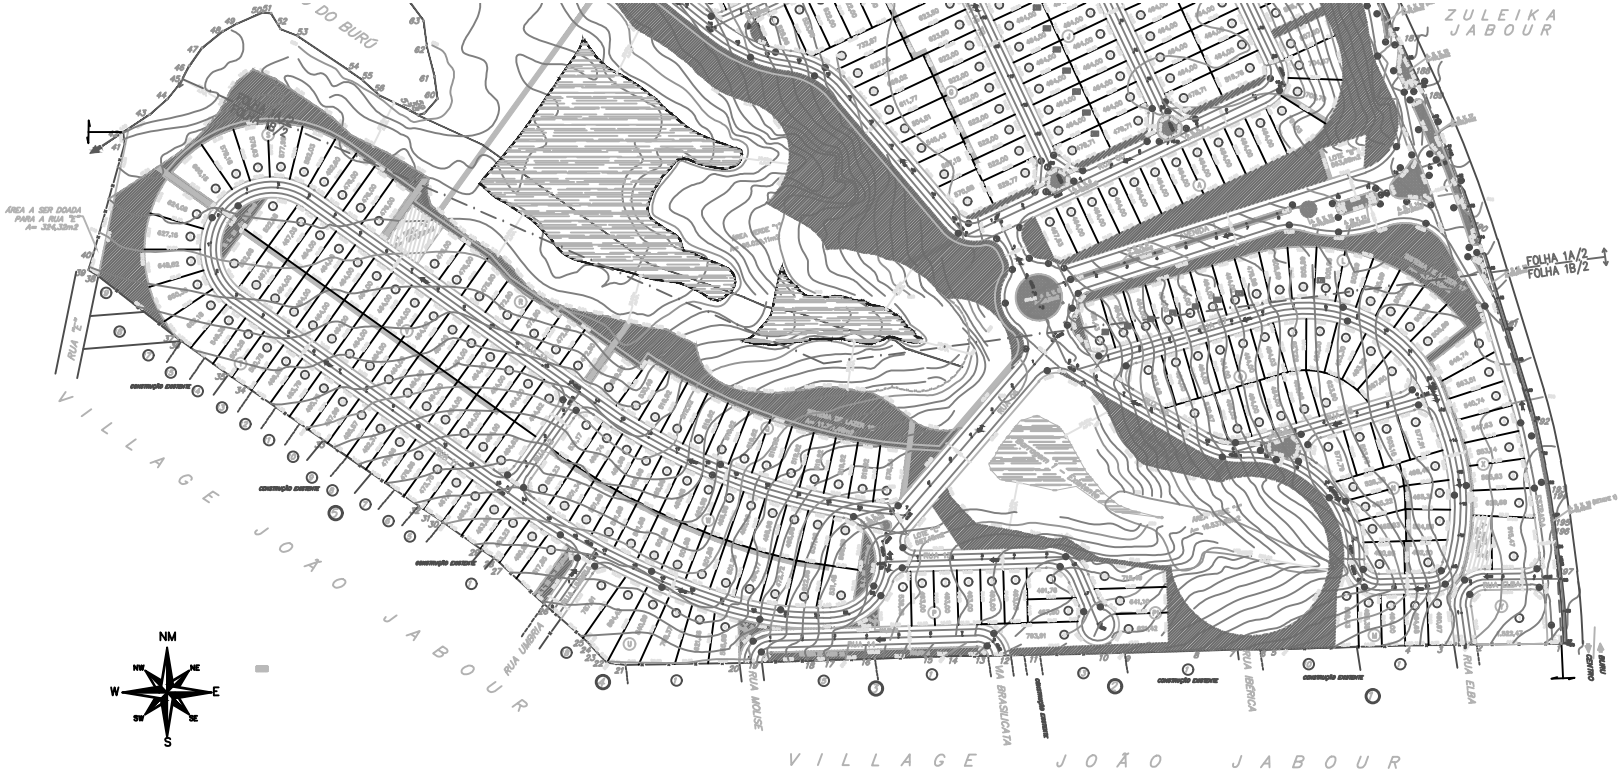

PROJETO URBANÍSTICO 2/2

OBRA: CONSTRUÇÃO DE LOTEAMENTO (CONFORME LEI FEDERAL 6766/76)

LOCAL: BAIRRO DO BURÚ, MUNICÍPIO E COMARCA DE SALTO/SP
URBANO, MATRICULADO NO R.I. SOB O Nº 74

NOME: "RESERVA PARQUE" DO RIBEIRÃO BURÚ

PROPR.: WE3 – EMPREENDIMENTOS E PARTICIPAÇÕES LTDA.

ESCALA: 1:1000

situação s/ escala

VIDE PLANTA 1/2

áreas em m²

declara que a aprovação do projeto não implica no reconhecimento por parte da prefeitura de direito de propriedade do terreno.

WE3 – EMPREENDIMENTOS E PARTICIPAÇÕES LTDA.
proprietário

LUIZ EDUARDO GOULARDINS
EMP CRL
responsável técnico
autor projeto
desenho
area nº [illegible]
LEI.

A.R.T. [illegible]