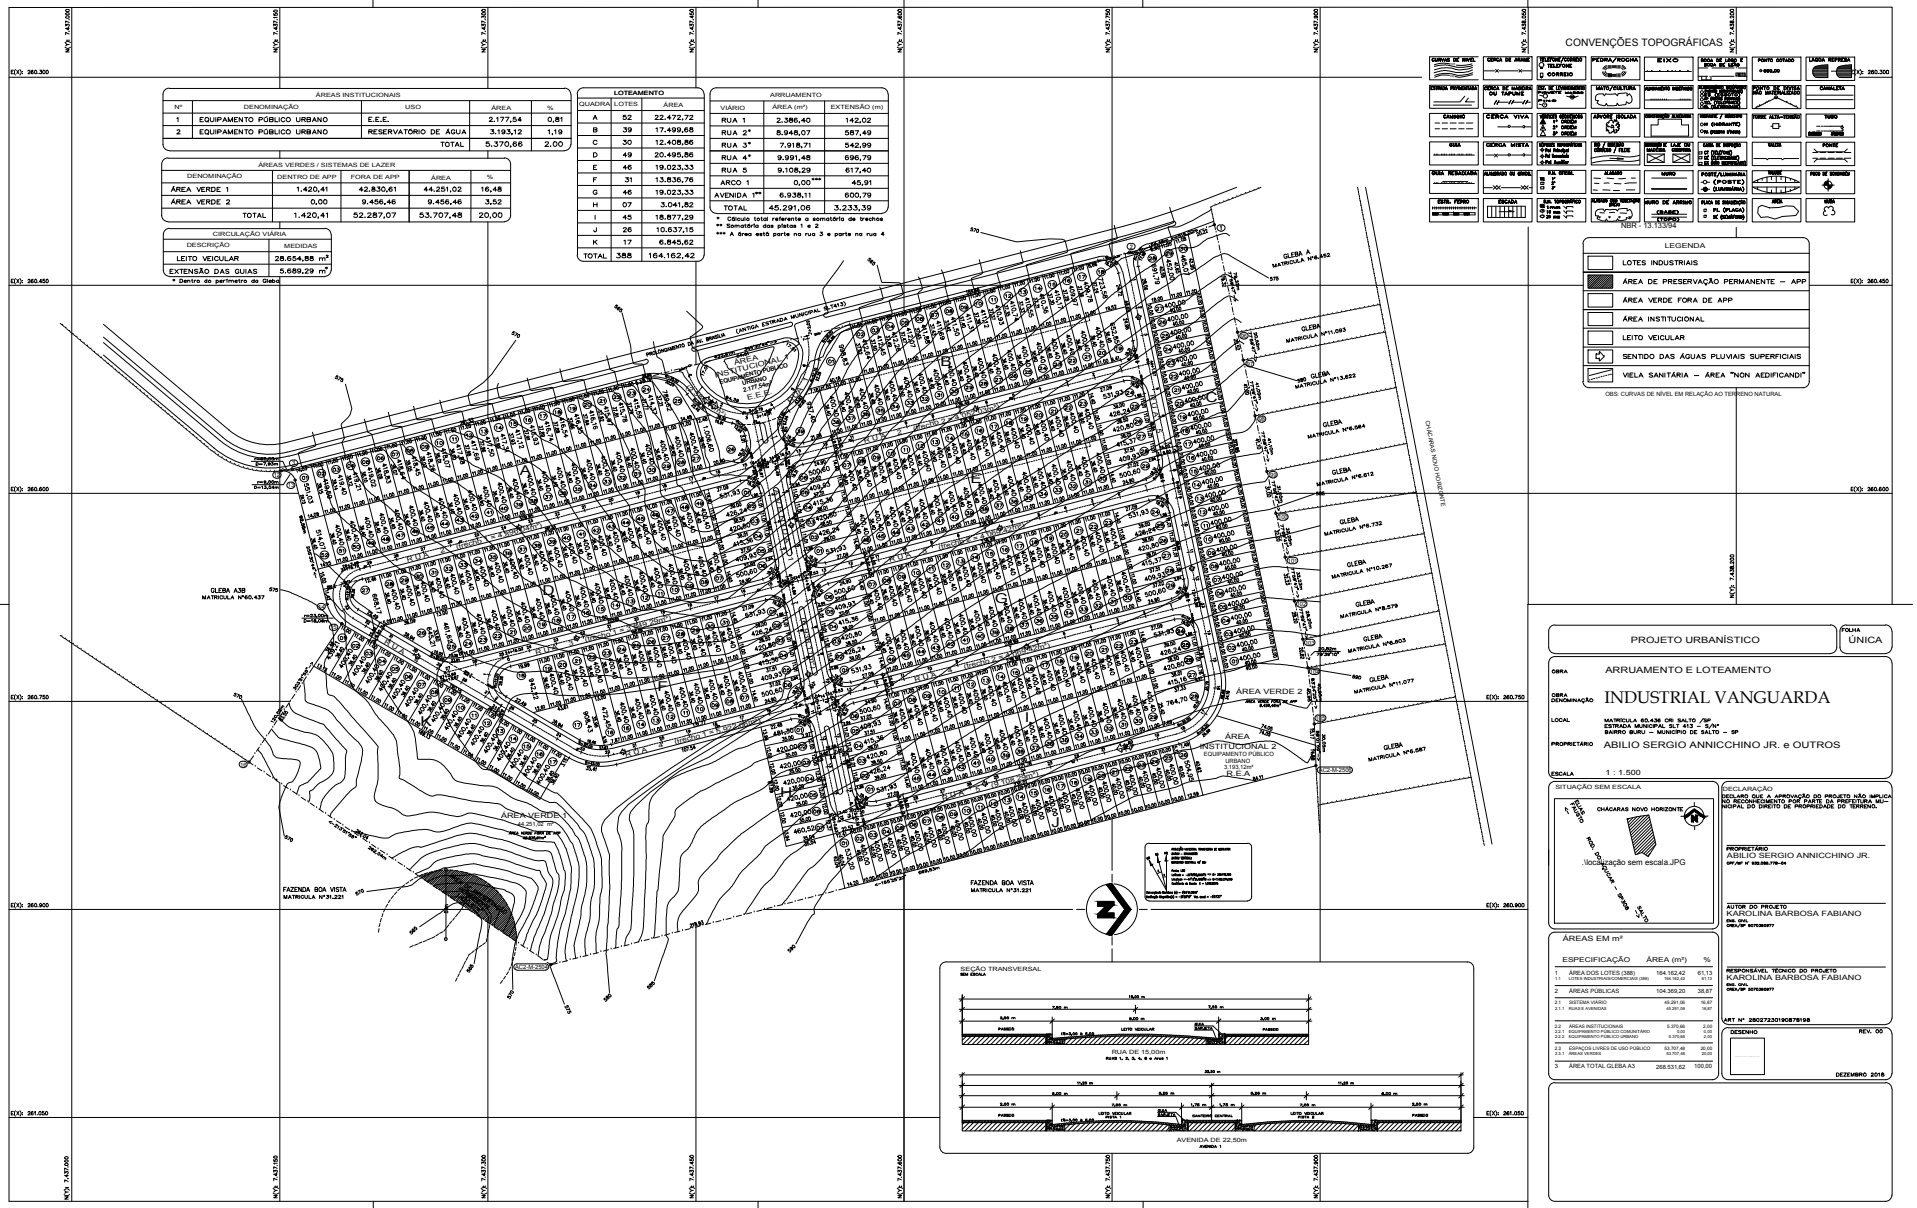
ÁREAS INSTITUCIONAIS
Nº | DENOMINAÇÃO | USO | ÁREA | %
1 | EQUIPAMENTO PÚBLICO URBANO | E.E.E. | 2.177,54 | 0,81
2 | EQUIPAMENTO PÚBLICO URBANO | RESERVATÓRIO DE ÁGUA | 3.193,12 | 1,19
TOTAL | 5.370,66 | 2,00
ÁREAS VERDES / SISTEMAS DE LAZER
DENOMINAÇÃO | DENTRO DE APP | FORA DE APP | ÁREA | %
ÁREA VERDE 1 | 1.420,41 | 42.830,61 | 44.251,02 | 16,48
ÁREA VERDE 2 | 0,00 | 9.456,46 | 9.456,46 | 3,52
TOTAL | 1.420,41 | 52.287,07 | 53.707,48 | 20,00
CIRCULAÇÃO VIÁRIA
DESCRIÇÃO | MEDIDAS
LEITO VEICULAR | 28.654,88 m²
EXTENSÃO DAS GUIAS | 5.689,29 m*
* Dentro do perímetro da Gleba
LOTEAMENTO
QUADRA | LOTES | ÁREA
A | 52 | 22.472,72
B | 39 | 17.499,68
C | 30 | 12.408,86
D | 49 | 20.495,86
E | 46 | 19.023,33
F | 31 | 13.836,76
G | 46 | 19.023,33
H | 07 | 3.041,82
I | 45 | 18.877,29
J | 26 | 10.637,15
K | 17 | 6.845,62
TOTAL | 388 | 164.162,42
ARRUAMENTO
VIÁRIO | ÁREA (m²) | EXTENSÃO (m)
RUA 1 | 2.386,40 | 142,02
RUA 2* | 8.948,07 | 587,49
RUA 3* | 7.918,71 | 542,99
RUA 4* | 9.991,48 | 696,79
RUA 5 | 9.108,29 | 617,40
ARCO 1 | 0,00*** | 45,91
AVENIDA 1** | 6.938,11 | 600,79
TOTAL | 45.291,06 | 3.233,39
* Cálculo total referente o somatório de trechos
** Somatório das platos 1 e 2
*** A área está parte na rua 3 e parte na rua 4
CONVENÇÕES TOPOGRÁFICAS
NBR - 13.133/94
LEGENDA
LOTES INDUSTRIAIS
ÁREA DE PRESERVAÇÃO PERMANENTE – APP
ÁREA VERDE FORA DE APP
ÁREA INSTITUCIONAL
LEITO VEICULAR
SENTIDO DAS ÁGUAS PLUVIAIS SUPERFICIAIS
VIELA SANITÁRIA – ÁREA "NON AEDIFICANDI"
OBS: CURVAS DE NÍVEL EM RELAÇÃO AO TERRENO NATURAL
GLEBA A3B
MATRICULA Nº60.437
FAZENDA BOA VISTA
MATRICULA Nº31.221
ÁREA VERDE 1
44.251,02 m²
ÁREA VERDE 2
9.456,46 m²
ÁREA INSTITUCIONAL 1
EQUIPAMENTO PÚBLICO URBANO
2.177,54m²
E.E.E.
ÁREA INSTITUCIONAL 2
EQUIPAMENTO PÚBLICO URBANO
3.193,12m²
R.E.A.
CHÁCARA NOVO HORIZONTE
SEÇÃO TRANSVERSAL
RUA DE 15,00m
AVENIDA DE 22,50m
PROJETO URBANÍSTICO
FOLHA ÚNICA
OBRA ARRUAMENTO E LOTEAMENTO
OBRA DENOMINAÇÃO INDUSTRIAL VANGUARDA
LOCAL MATRICULA 60.436 OR. SALTO /SP
ESTRADA MUNICIPAL SLT 412 – S/Nº
BAIRRO BURI – MUNICIPIO DE SALTO – SP
PROPRIETÁRIO ABILIO SERGIO ANNICCHINO JR. e OUTROS
ESCALA 1 : 1.500
SITUAÇÃO SEM ESCALA
localização sem escala.JPG
DECLARAÇÃO
DECLARO QUE A APROVAÇÃO DO PROJETO NÃO IMPLICA NO RECONHECIMENTO POR PARTE DA PREFEITURA MUNICIPAL DO DIREITO DE PROPRIEDADE DO TERRENO.
PROPRIETÁRIO
ABILIO SERGIO ANNICCHINO JR.
CPF/Nº Nº 032.580.178-04
AUTOR DO PROJETO
KAROLINA BARBOSA FABIANO
End. Cel.
CREA/Nº 507036077
RESPONSÁVEL TÉCNICO DO PROJETO
KAROLINA BARBOSA FABIANO
End. Cel.
CREA/Nº 507036077
ART Nº 28027230190878198
ÁREAS EM m²
ESPECIFICAÇÃO | ÁREA (m²) | %
1 ÁREA DOS LOTES (388) | 164.162,42 | 61,13
1.1 LOTES INDUSTRIAIS/COMERCIAIS (388) | 164.162,42 | 61,13
2 ÁREAS PÚBLICAS | 104.369,20 | 38,87
2.1 SISTEMA VIÁRIO | 45.291,06 | 16,87
2.1.1 RUAS E AVENIDAS | 45.291,06 | 16,87
2.2 ÁREAS INSTITUCIONAIS | 5.370,66 | 2,00
2.2.1 EQUIPAMENTO PÚBLICO COMUNITÁRIO | 0,00 | 0,00
2.2.2 EQUIPAMENTO PÚBLICO URBANO | 5.370,66 | 2,00
2.3 ESPAÇOS LIVRES DE USO PÚBLICO | 53.707,48 | 20,00
2.3.1 ÁREAS VERDES | 53.707,48 | 20,00
3 ÁREA TOTAL GLEBA A3 | 268.531,62 | 100,00
DESENHO
REV. 00
DEZEMBRO 2018