

CONVENÇÕES TOPOGRÁFICAS

ÁREA DE PRESERVAÇÃO PERMANENTE	ÁREA DE PRESERVAÇÃO PERMANENTE - APP
ÁREA DE PRESERVAÇÃO PERMANENTE - APP	ÁREA DE PRESERVAÇÃO PERMANENTE - APP
ÁREA INSTITUCIONAL	ÁREA INSTITUCIONAL
LEITO VEICULAR	LEITO VEICULAR
SENTIDO DAS ÁGUAS PLUVIAIS SUPERFICIAIS	SENTIDO DAS ÁGUAS PLUVIAIS SUPERFICIAIS

LEGENDA			
[Ícone]	LOTES RESIDENCIAIS		
[Ícone]	LOTES COMERCIAIS		
[Ícone]	ÁREA DE PRESERVAÇÃO PERMANENTE - APP		
[Ícone]	ÁREA DE PRESERVAÇÃO PERMANENTE - APP		
[Ícone]	ÁREA INSTITUCIONAL		
[Ícone]	LEITO VEICULAR		
[Ícone]	SENTIDO DAS ÁGUAS PLUVIAIS SUPERFICIAIS		

ORIGEM: CURVAS DE NÍVEL EM RELAÇÃO AO TERRENO NATURAL.

NBR - 13.133/04

QUADRA	LOTES	ÁREA
A	6	3.236,62
B	19	10.261,23
C	23	4.717,54
D	45	9.055,69
E	46	9.054,89
F	46	9.054,89
G	46	9.054,89
H	46	9.054,89
I	24	4.717,52
J	47	8.685,52
K	37	7.063,24
L	28	5.367,46
M	30	6.992,56
N	2	616,60
O	1	309,50
P	49	9.057,09
Q	22	4.090,18
R	62	11.415,67
TOTAL	580	121.404,62

QUADRA	LOTES	ÁREA
C	3 AD 23	3.884,62
TOTAL	533	100.145,95



QUADRA	LOTES	ÁREA
A	TODOS	3.236,62
B	TODOS	10.261,23
C	1 E 2	732,62
D	1 AD 4	1.405,24
E	1 AD 4	1.405,24
F	1 AD 4	1.405,24
G	1 AD 4	1.405,24
H	1 AD 4	1.405,24
I	1 AD 4	1.405,24
TOTAL	47	21.255,67


DESCRIÇÃO	MEDIDAS
LEITO VEICULAR	40.198,22 m²
EXTENSÃO DAS CUIAS	8.318,40 m²

3	EQUIPAMENTO PÚBLICO URBANO	PÚBLICO	572,00	0,23
TOTAL			13.349,00	5,48

DESCRIÇÃO	ÁREA (M²)	%
ÁREA VERDE 1	6.607,44	2,71
TOTAL	48.716,02	20,00

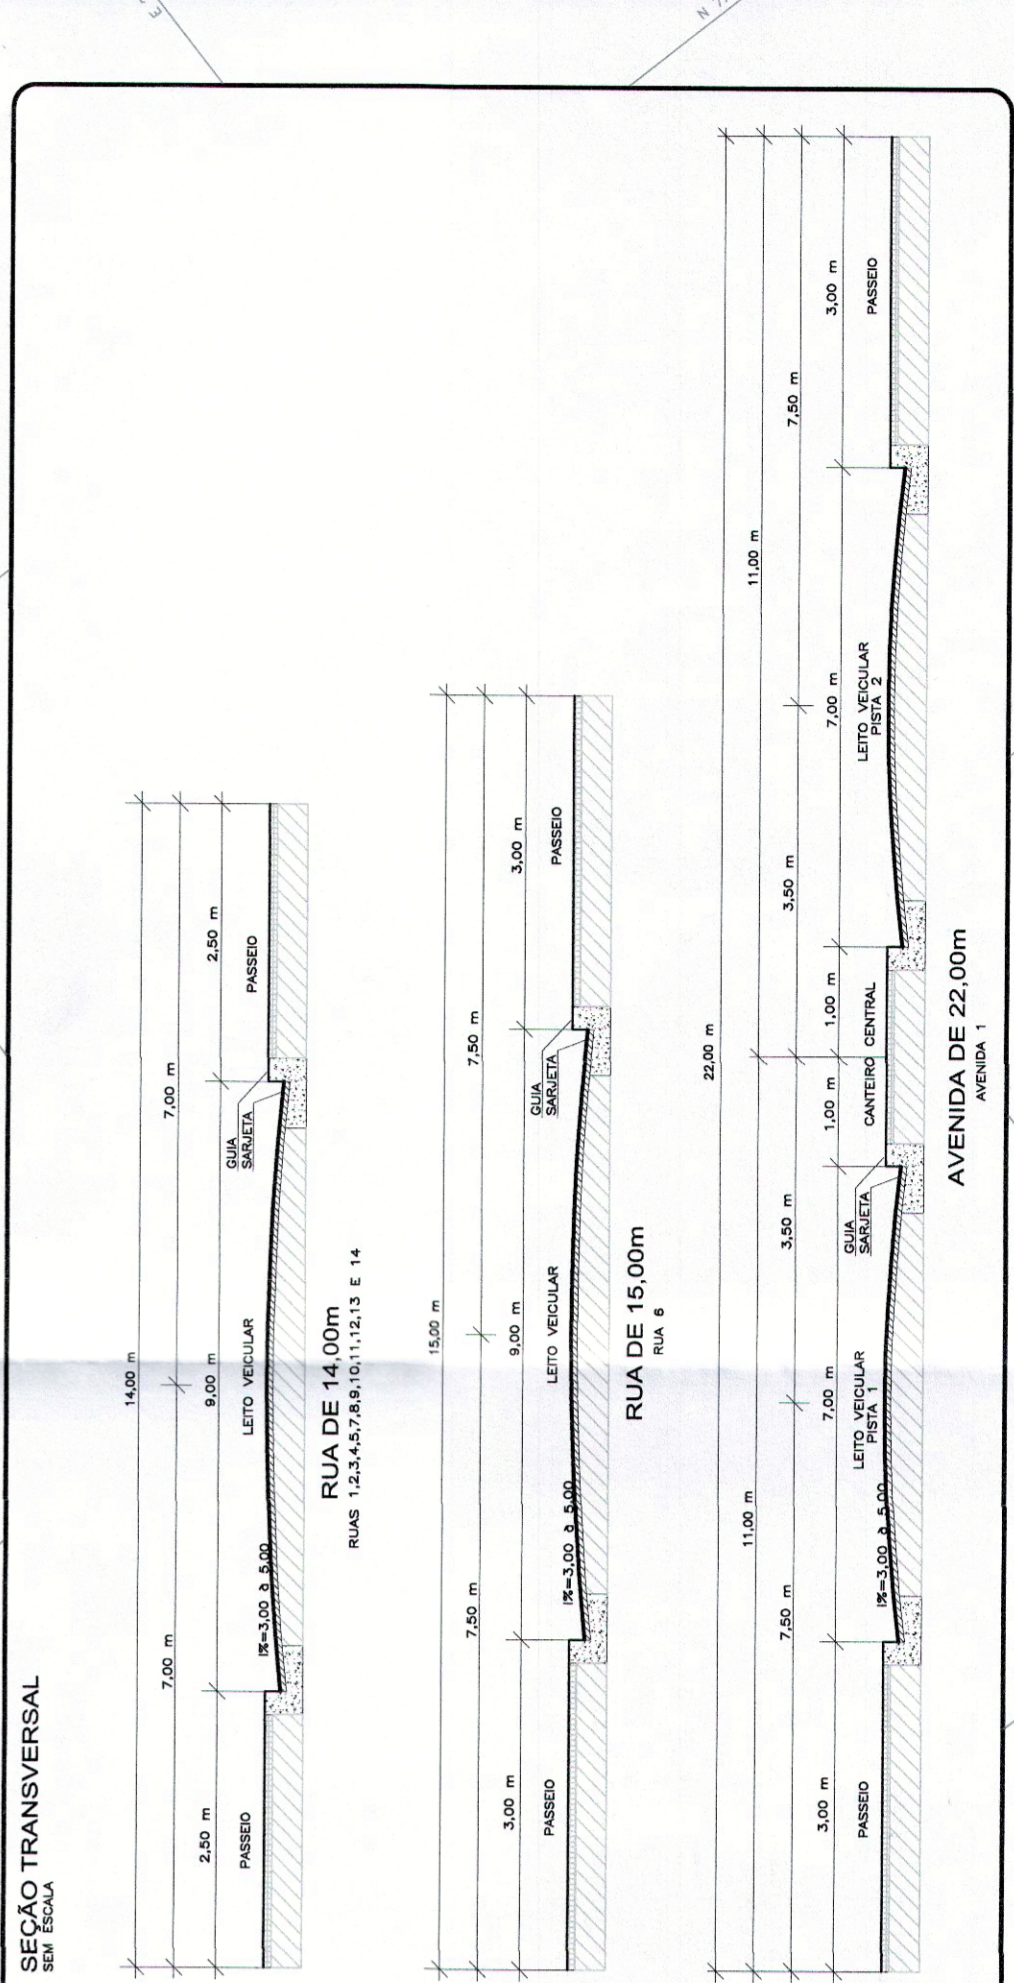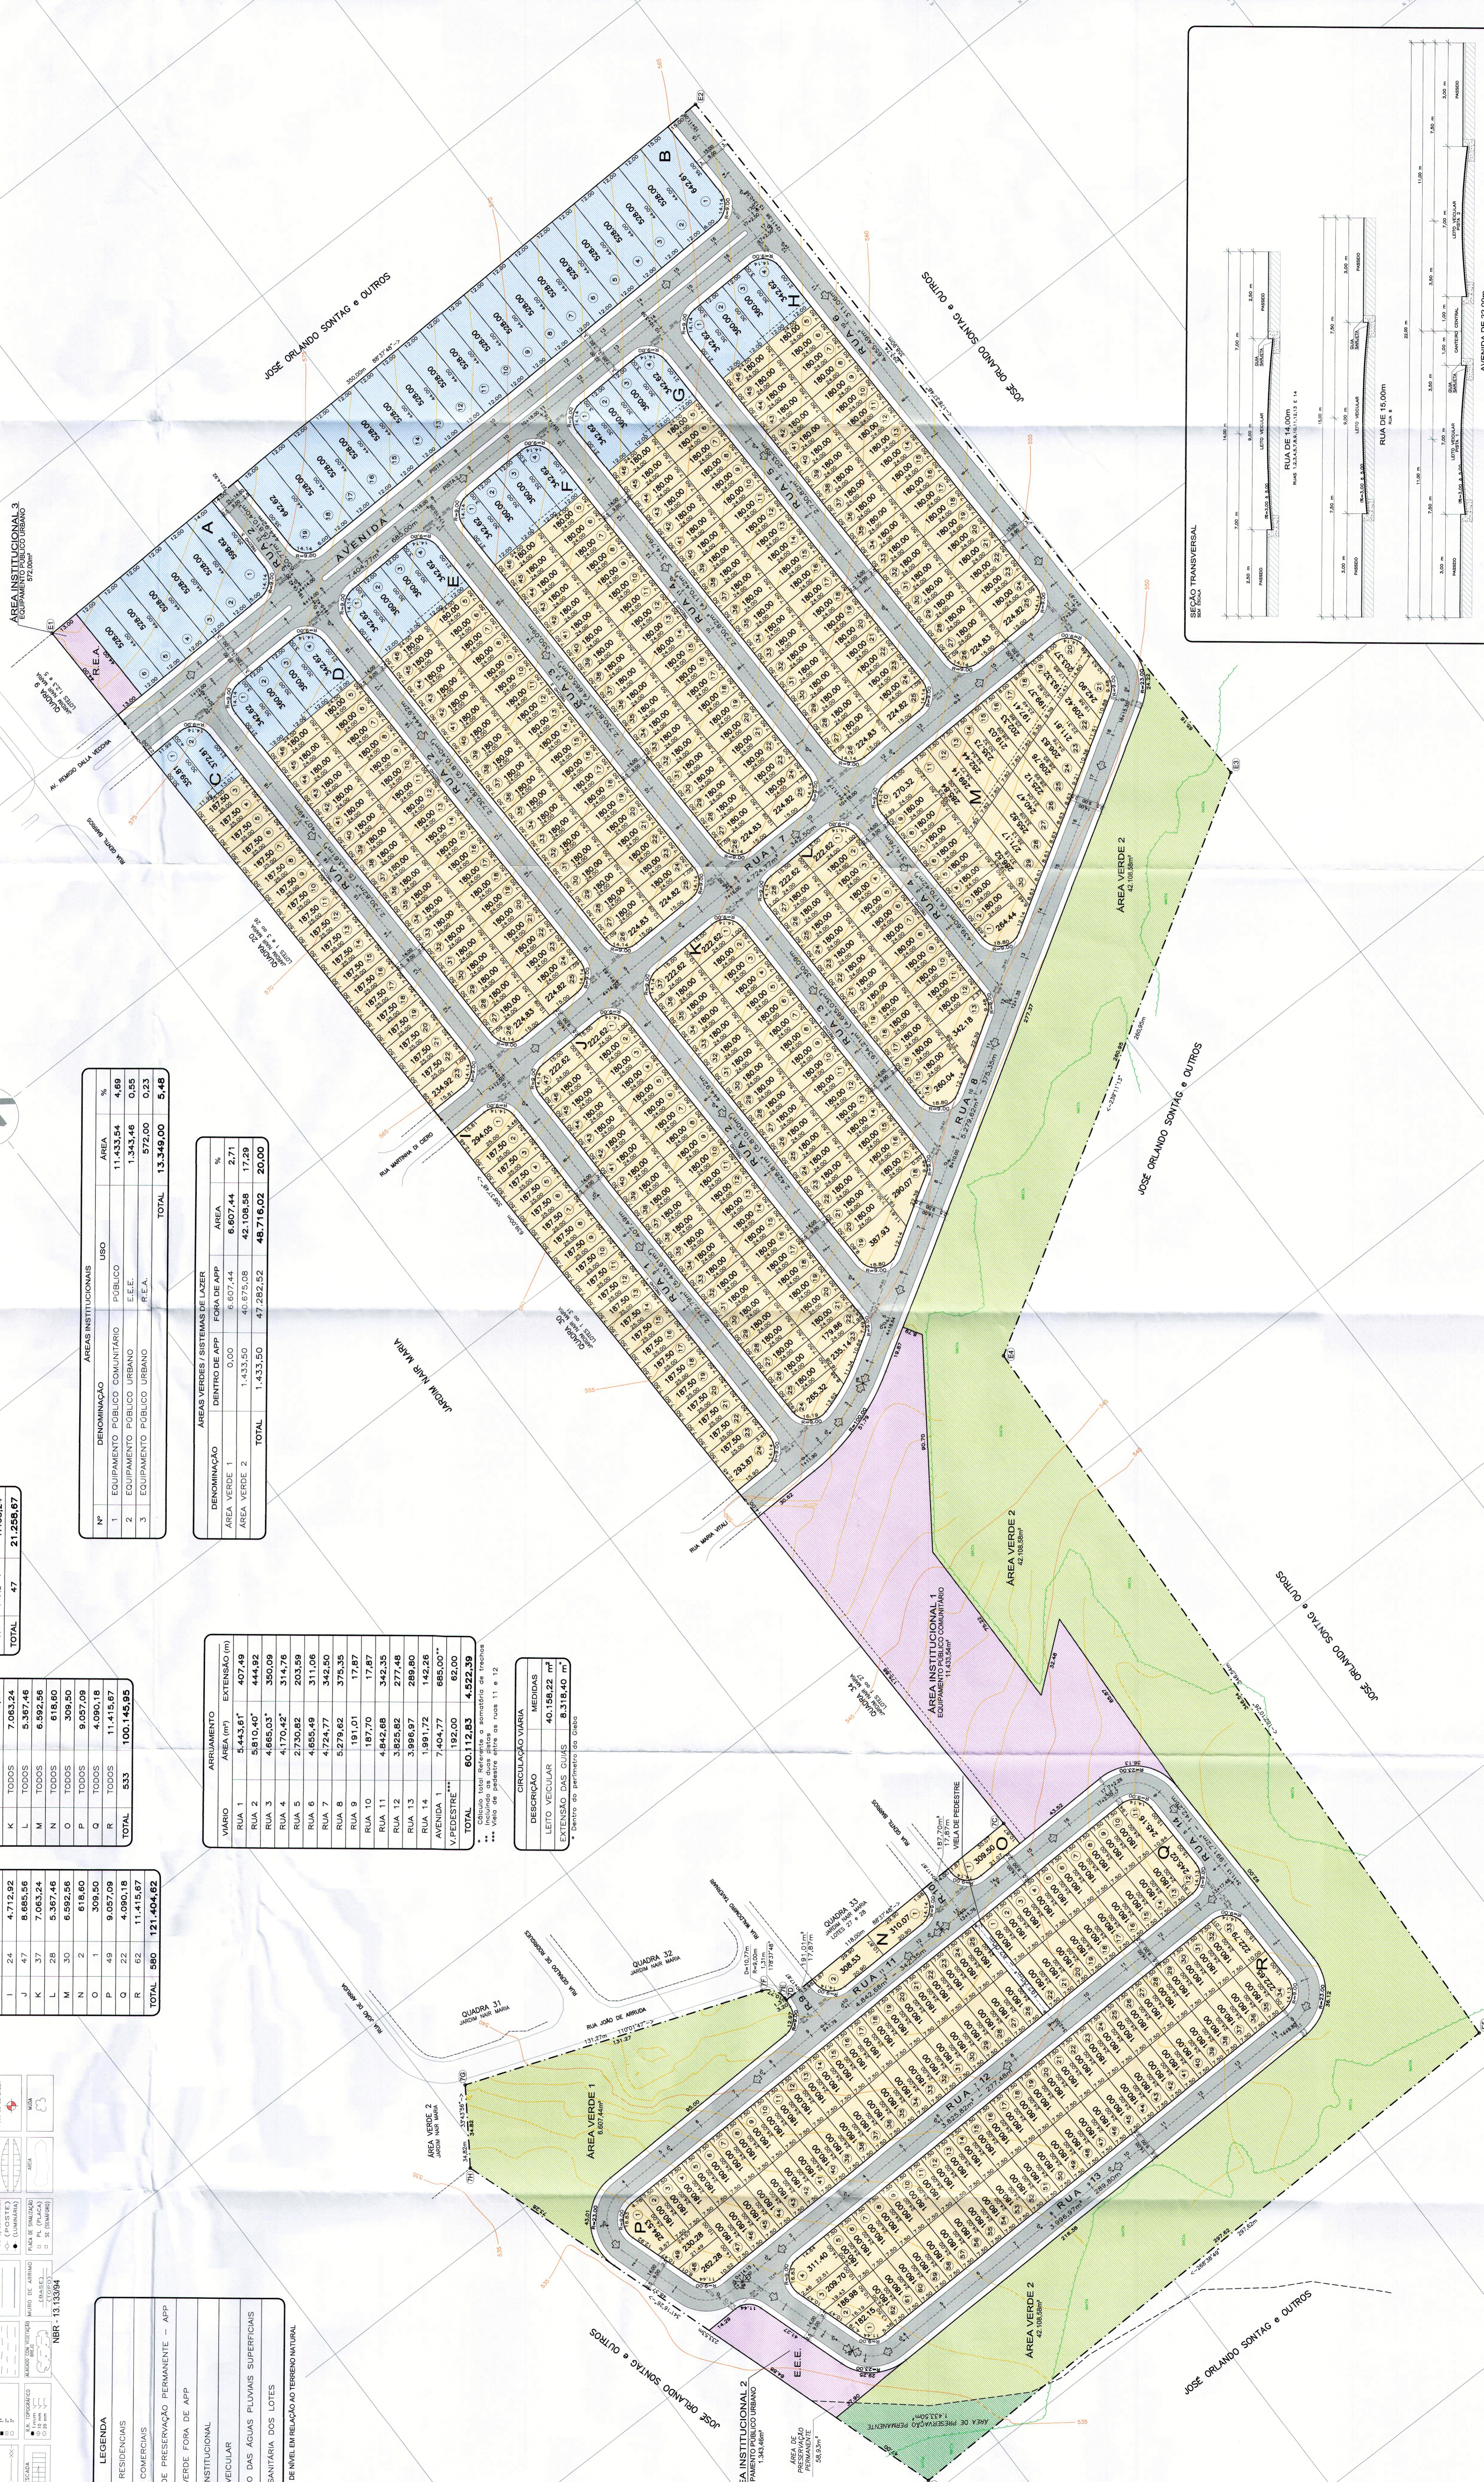

PROJETO URBANÍSTICO

ARRUAMENTO E LOTEAMENTO

JARDIM DOS IPES

PROPRIETÁRIO: JARDIM DOS IPES SALTO EMPREENDIMENTOS IMOBILIÁRIOS SPE LTDA

ESCALA: 1:1.000

SITUAÇÃO SEM ESCALA





REVISÃO: 01

DATA: JUNHO 2019