




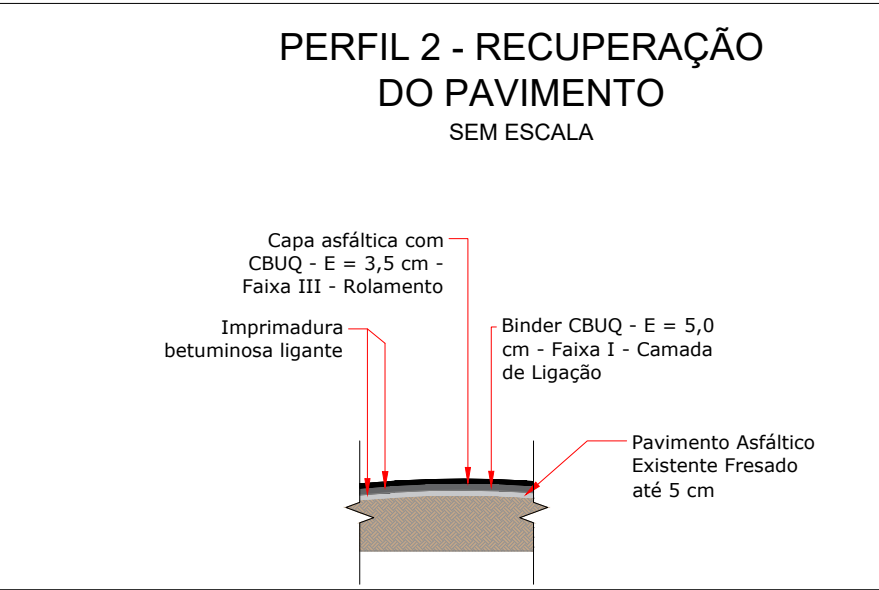

LEGENDA

- Área de Recape - Ver perfil 1
- Área de Intervenção - Ver perfil 2
- Poço de Visita Existente
- Sarjetão Existente
- Lombada Existente

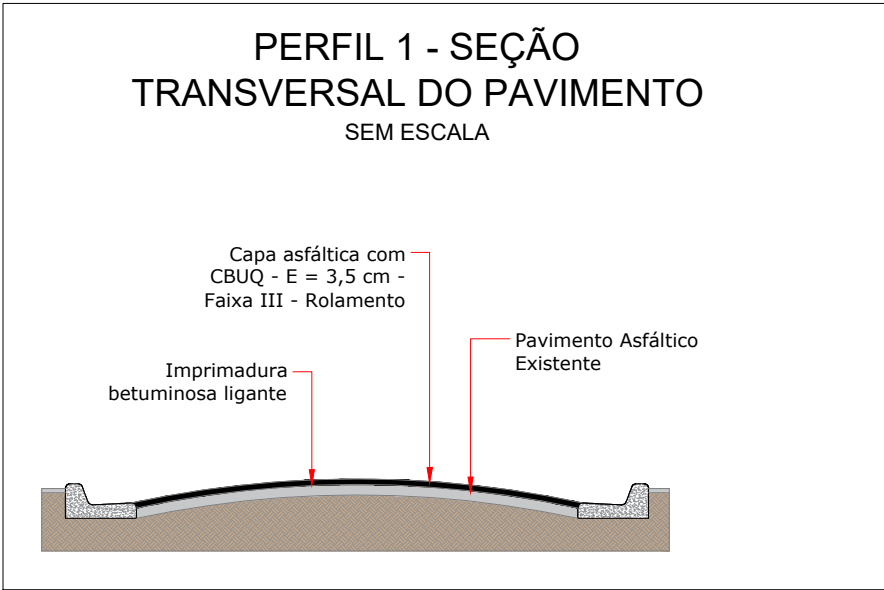

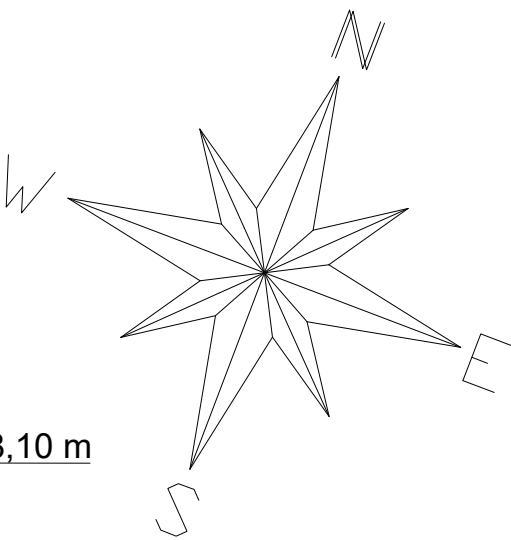


PREFEITURA DA ESTÂNCIA TURÍSTICA DE SALTO



Carimbos:




Eng.º Osvaldo de Souza Junior


Local: Jardim Nações	Data: Junho / 2023	Folha
Assunto: Projeto Executivo de Pavimentação Jardim Nações	Escala: Escala indicada	01/02
Título: Serviço de recapeamento sobre asfalto em ruas do Jardim Nações - Município de Salto/SP		
Responsável Técnico: Eng.º Osvaldo de Souza Junior	CREA: 0605032940	Revisão: 02

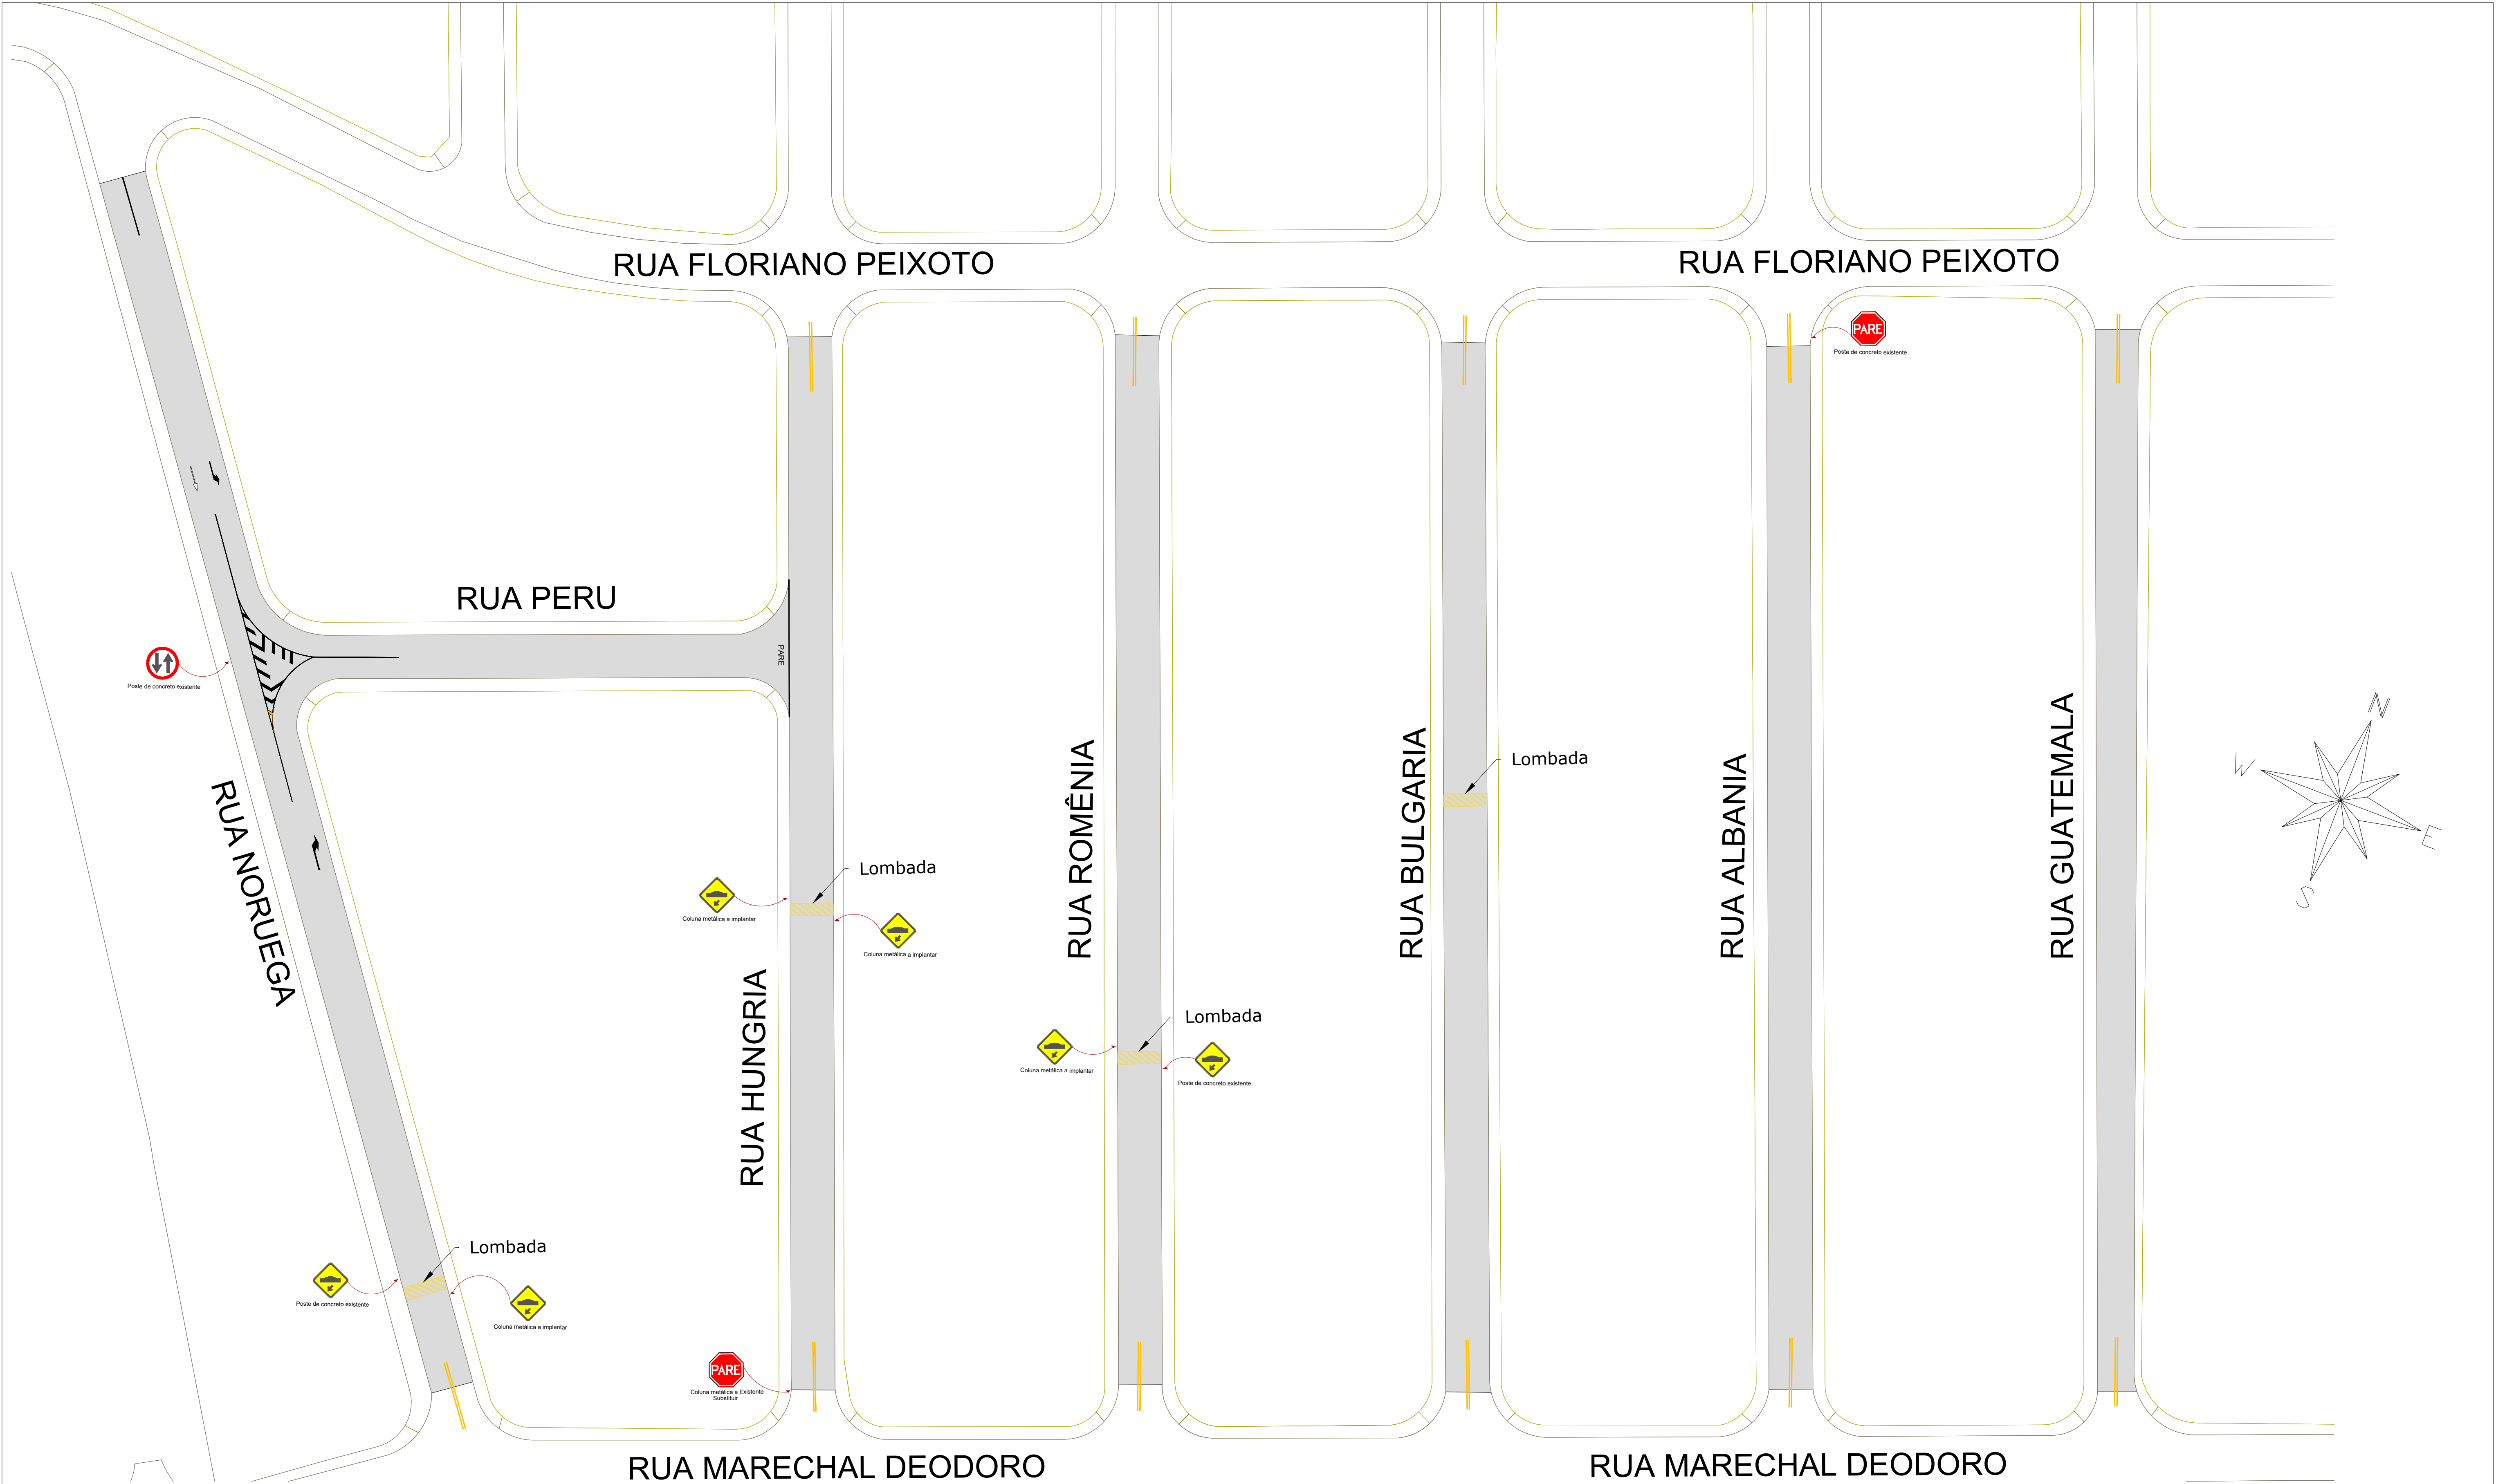

SINALIZAÇÃO HORIZONTAL A IMPLANTAR		
SIMBOLOGIA	QTD.	ÁREA TOTAL DE PINTURA
	01	2,72 m²
	01	1,09 m²
	02	2,80 m²
TINTA TERMOPLÁSTICA A QUENTE POR ASPERSÃO		67,43 m²
TINTA A BASE DE RESINA ACRÍLICA		60,87 m²


SINALIZAÇÃO VERTICAL A IMPLANTAR			
PLACAS	QTD.	DIMENSÃO	
	R - 1	2	60 x 60 cm
	A - 18	6	60 x 60 cm
	R - 28	1	D= 60 cm

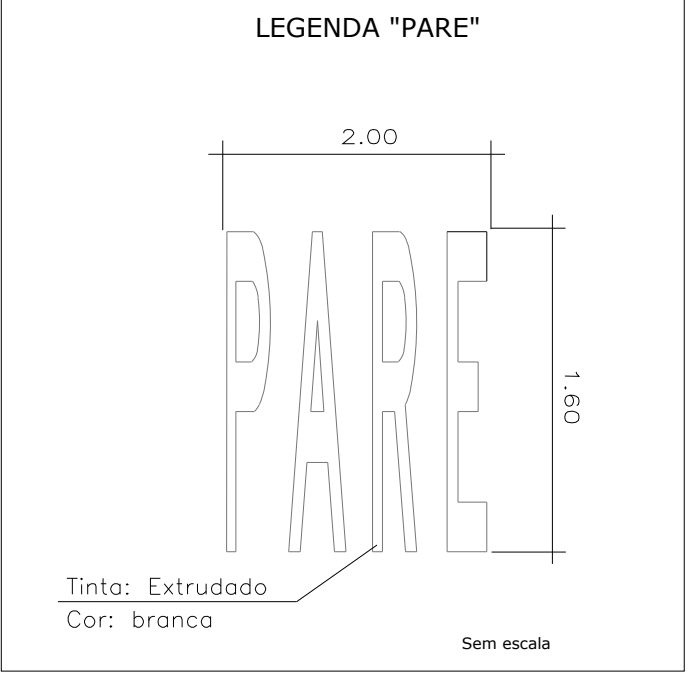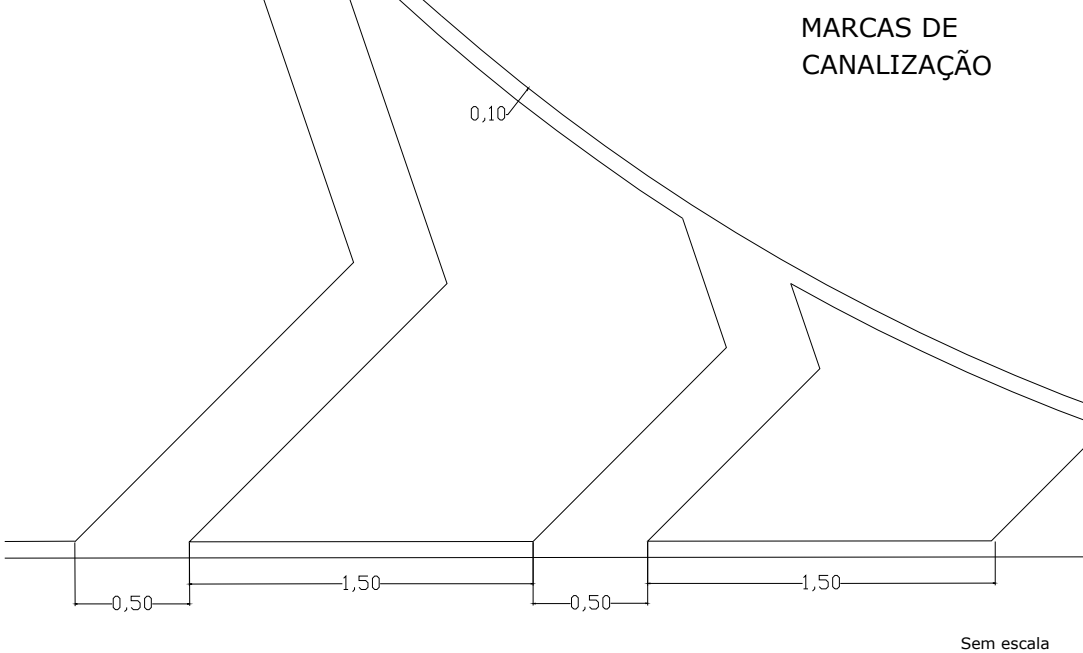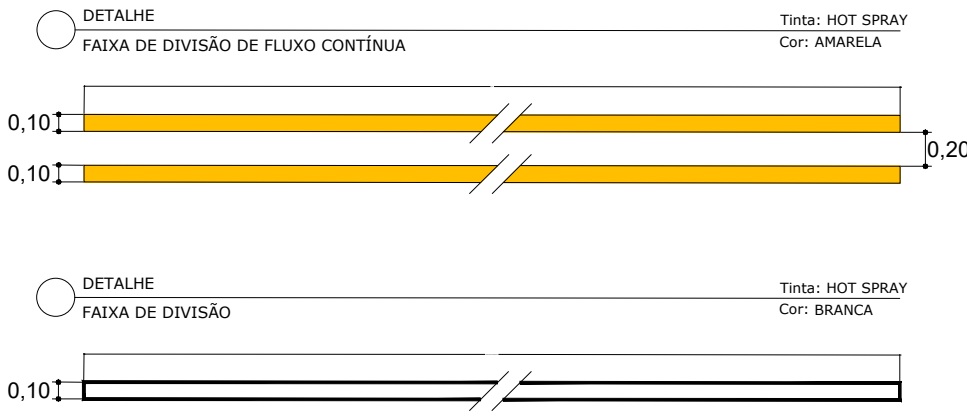



PREFEITURA DA ESTÂNCIA

TURÍSTICA DE SALTO



SALTO

TERRA DE ANSELMO DUARTE

Carimbos:

Eng.º Osvaldo de Souza Junior

Local: Jardim Nações

Assunto: Projeto Executivo de Sinalização Jardim Nações

Responsável Técnico: Eng.º Osvaldo de Souza Junior

Data: Junho / 2023

Esc.: Escala indicada

CREA: 0605032940

Folha: 02/02

Revisão: 02