



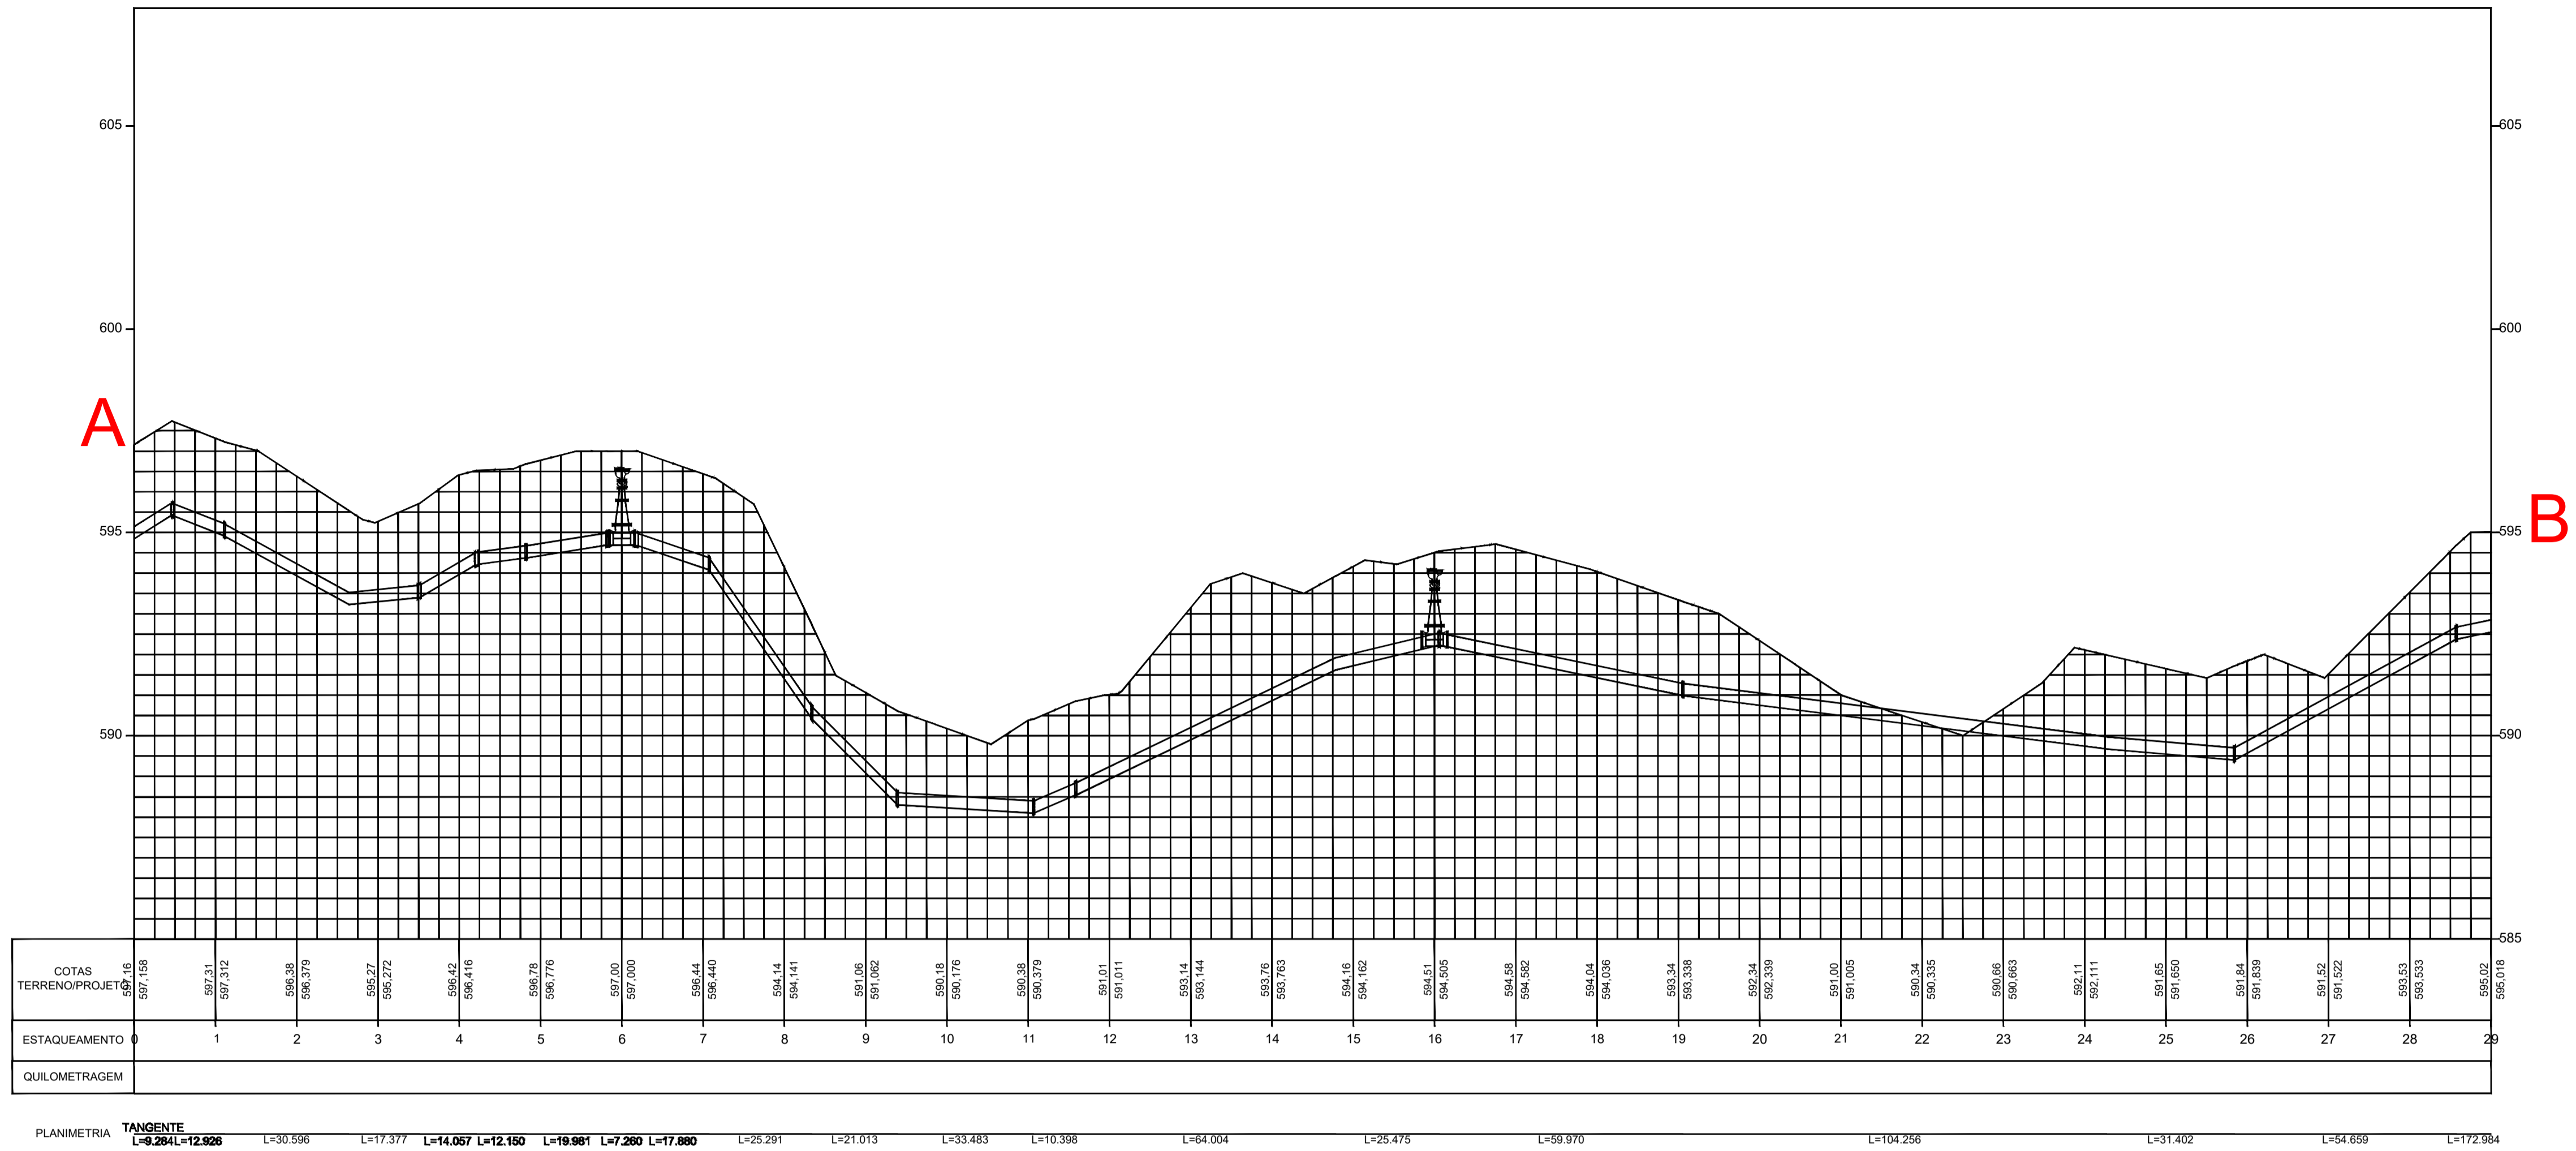

PERFIL REDE

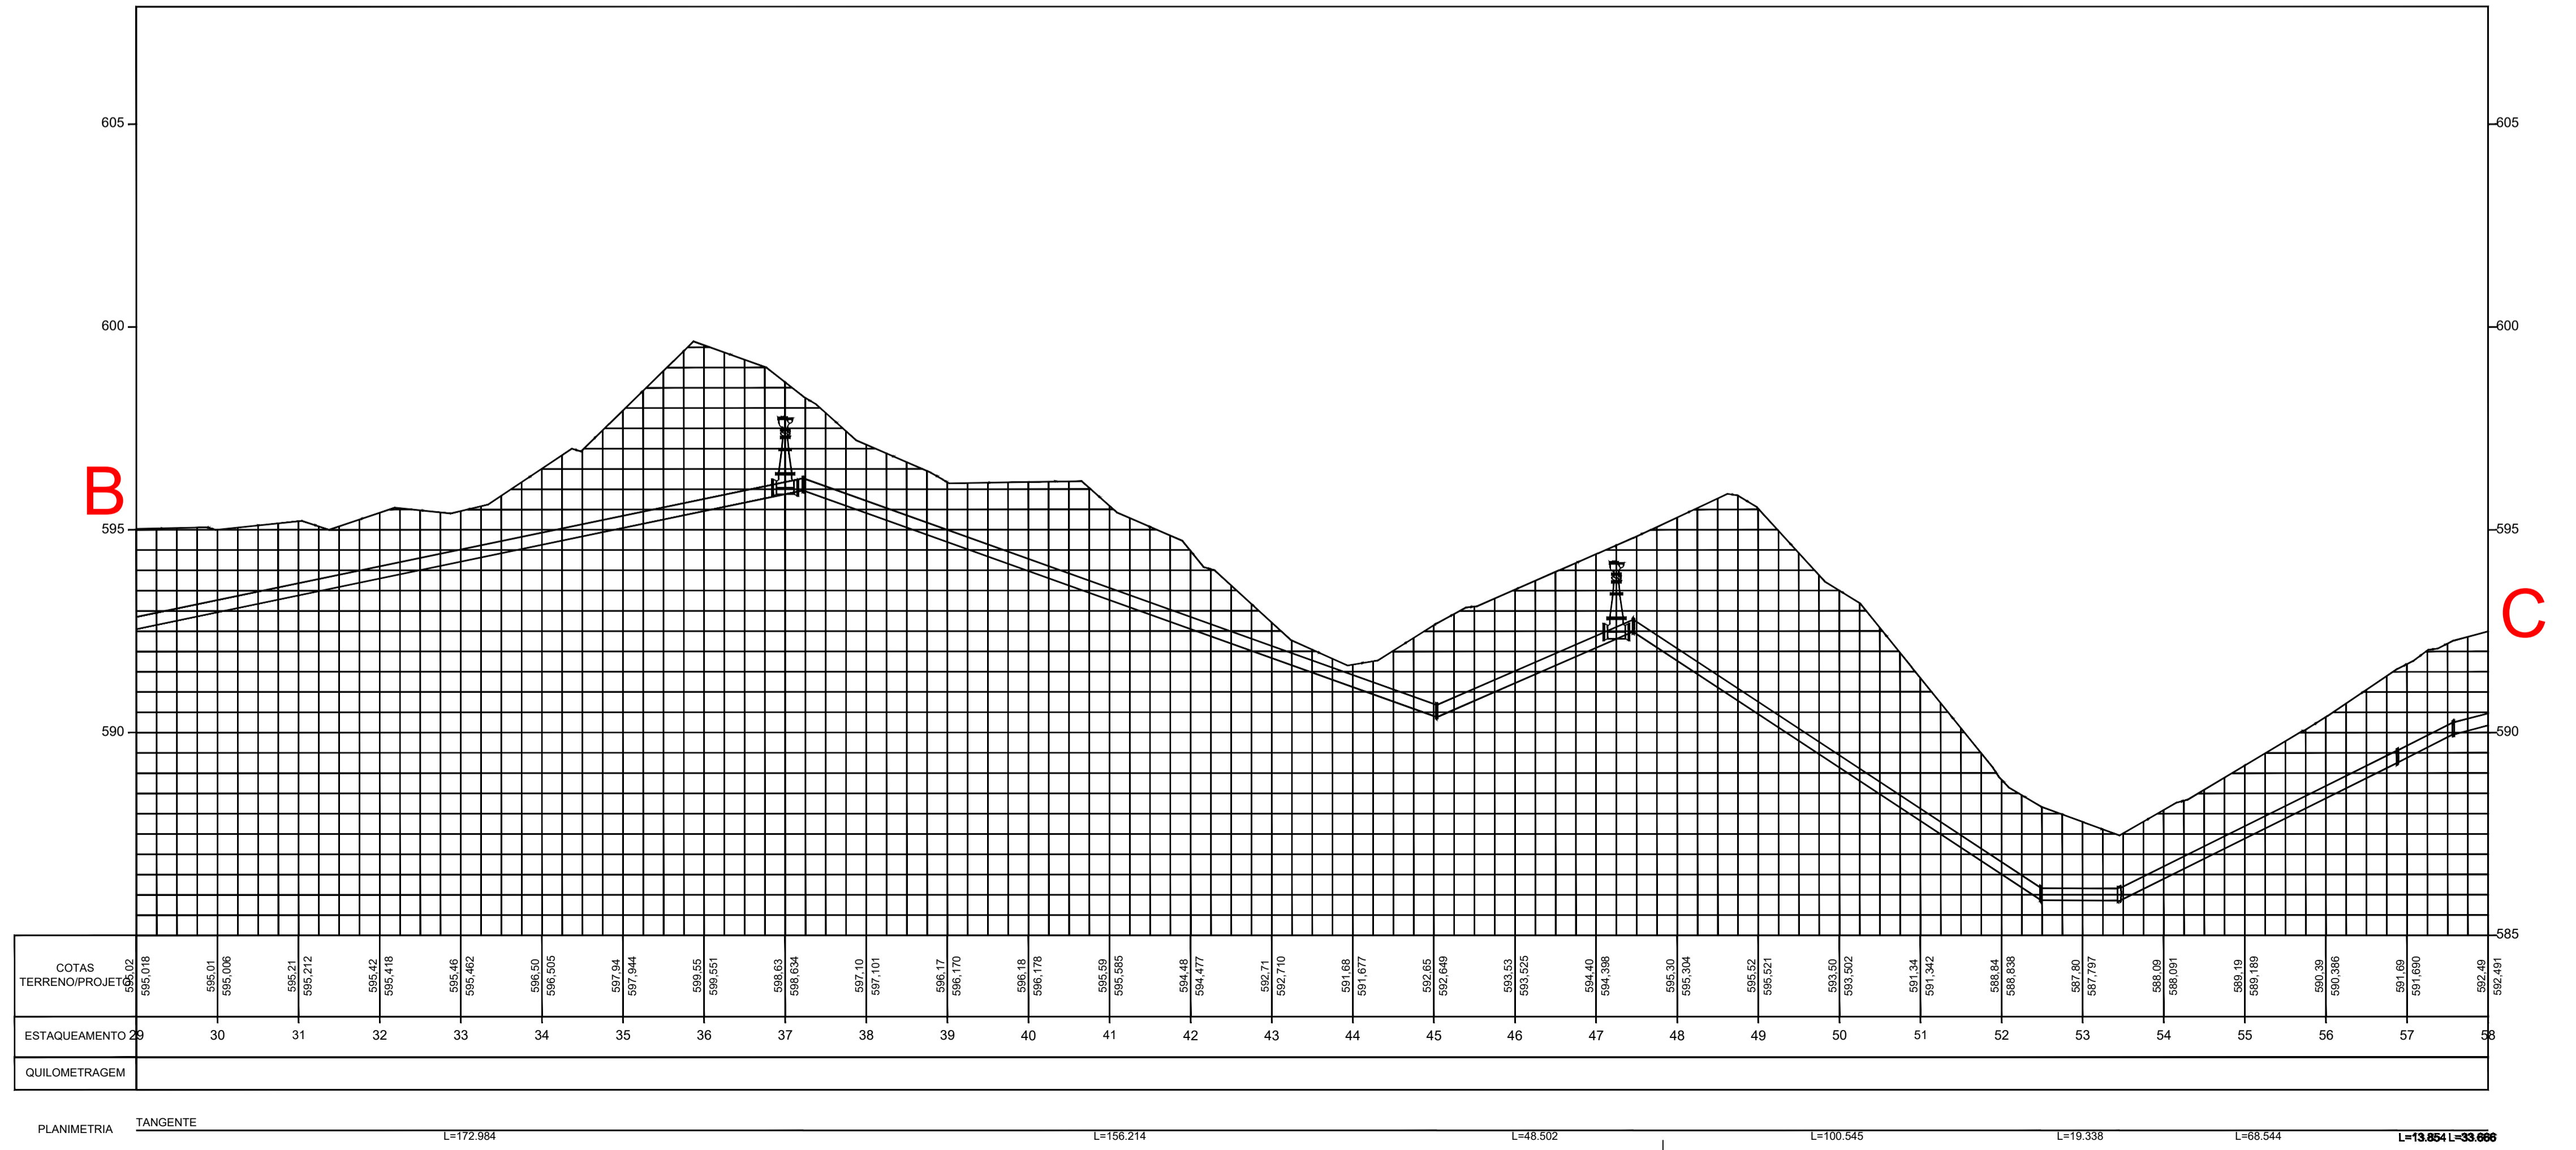

PERFIL REDE



Aprovação:

Rev.	Descrição	Responsável	Data
			00/00/0000


**Prefeitura da Estância Turística De Salto**  
 Secretaria de Administração - Convênios

Obra:	ADUTORA CR JD CIDADE x CR JD SANTA CRUZ	Prancha:	A1
Título:	Obra de implantação da adutora entre Jd Cidade e Jd Santa Cruz	Folha:	<b>01/03</b>
Local:	Trecho Hilário Ferrari e Av. Princesa Isabel		
Escala:	S/E	Área Construída:	2154,19 m
Projeto:		Data de Emissão:	22/03/2024
		Demanda / Convênio:	000000
ENG. Lucas Gabriel de Souza Ricardo CREA: 5070310674		ENG. Osvaldo de Souza Junior CREA: 5605032940	